PLANIVOLUMETRICO

SCALA 1:1000

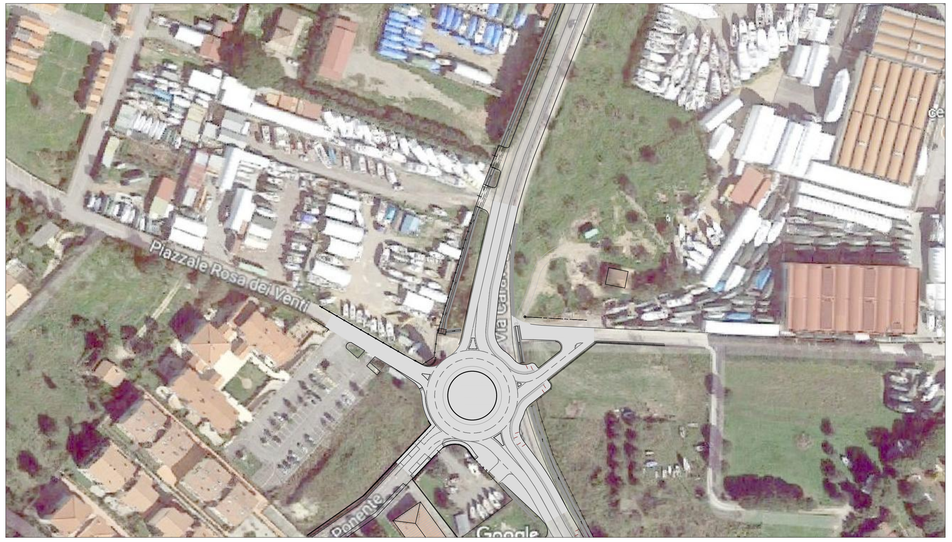

VISTA PANORAMICA

PIANTA

SCALA 1:200

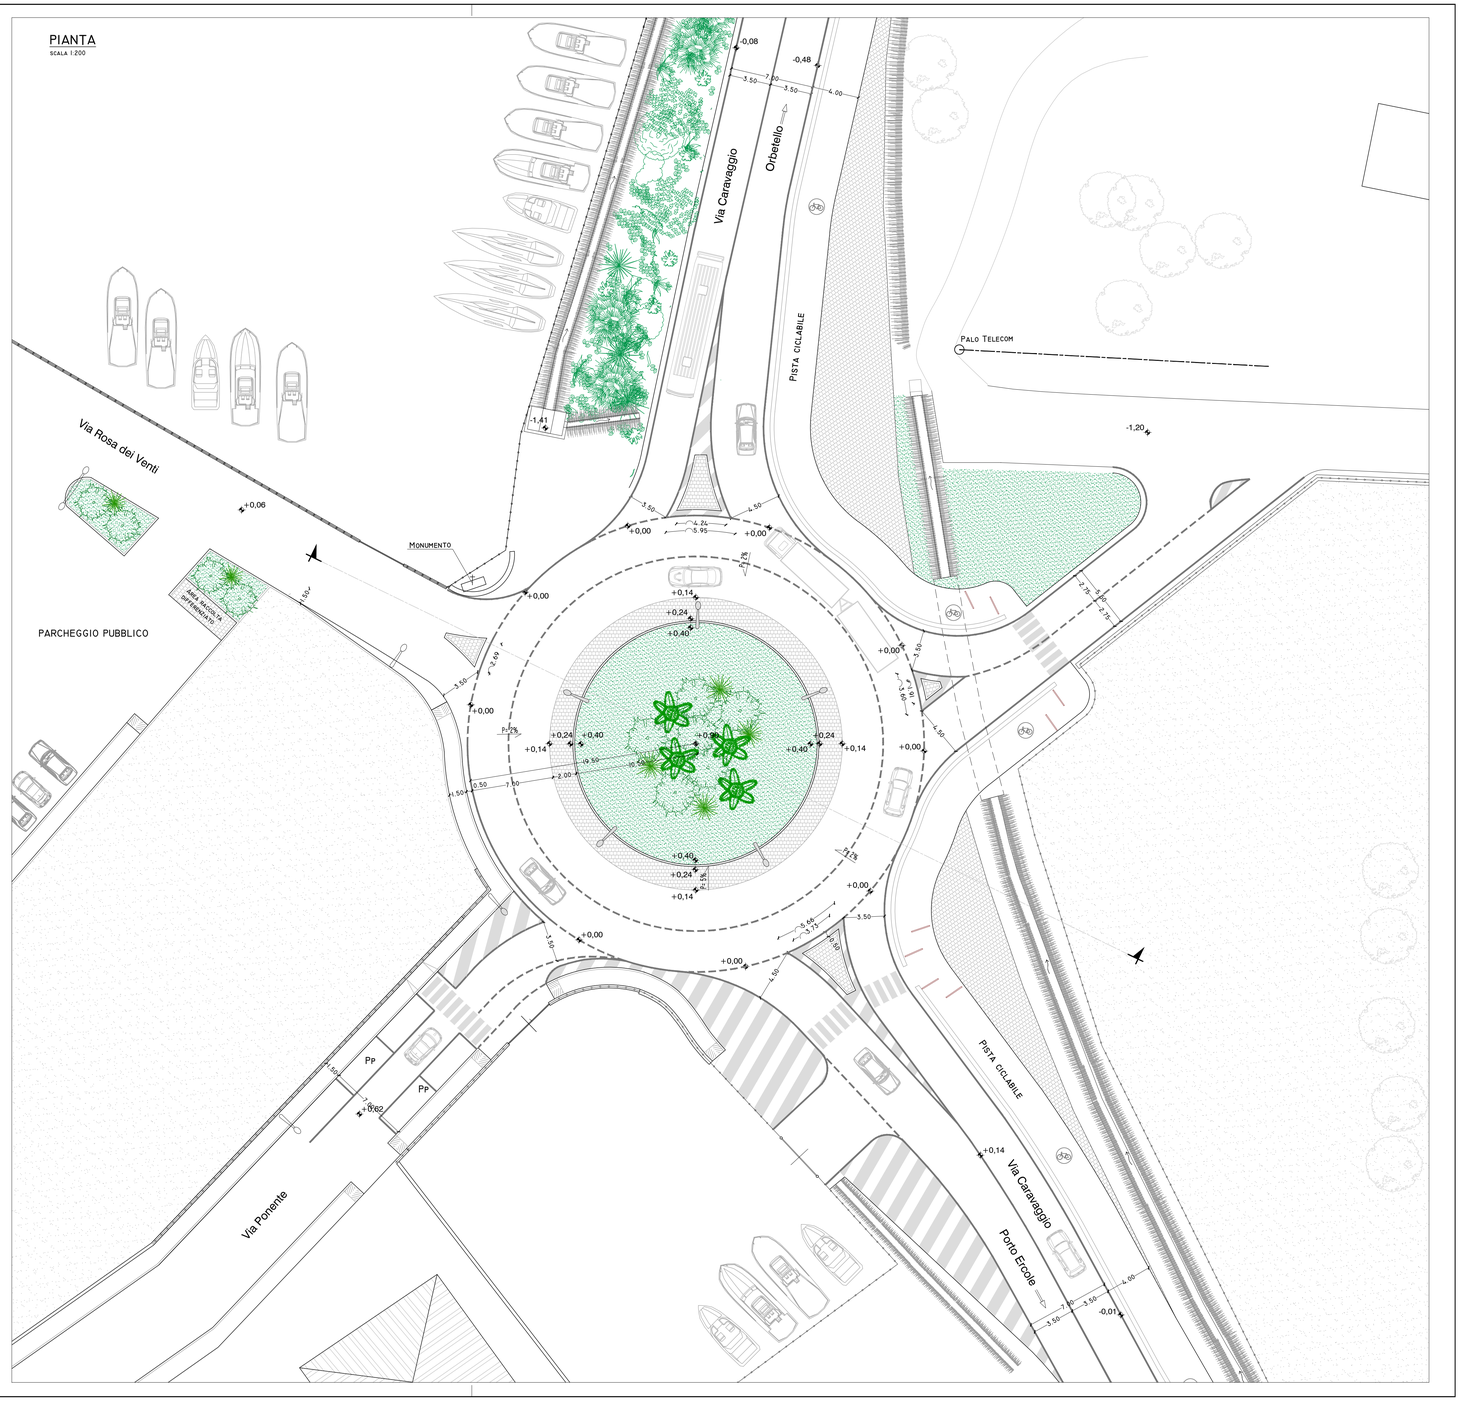

COMUNE DI MONTEARGENTARIO

(Provincia di GROSSETO)

OGGETTO

PROGETTO DEFINITIVO DELLA ROTATORIA A SERVIZIO DELL'ABITATO DI PORTO ERCOLE

COMMITTENTE

COMUNE DI MONTE ARGENTARIO
Piazzale dei Rioni, 8
58019 - Porto S. Stefano (GR)

(Il Responsabile del Procedimento)

TAVOLA	PROGETTO			
06	PLANIMETRIA			
DATA	AGG.TO	SCALA	VISTO	
Gennaio 2021		1: 200		

STUDIO

Ing. Roberto Visconti
Via Appetito n.125/B - Tel.814926
58019 - PORTO S. STEFANO (GR)
*** C.F. VSC RRT 52M13 F537U ***