



# **COMUNE DI MONTE ARGENTARIO**

(Provincia di Grosseto)

58019 Porto S. Stefano – Piazzale dei Rioni n. 8 tel. 0564 / 811911 – Fax 812044 – C.F. 00124360538

---

## **INTERVENTI DI MIGLIORAMENTO DELLE INFRASTRUTTURE ESISTENTI A SERVIZIO DELLA PESCA NEL PORTO DI PORTO ERCOLE**

---

Committente : **COMUNE DI MONTE ARGENTARIO**

---

### **ELABORATO GRAFICO TAV. 1 INQUADRAMENTO CARTOGRAFICO**

---


Il Progettista

Il Responsabile del Procedimento  
(Dott. Ing. Luca Vecchieschi)




Corografia Generale

scala 1: 25.000

 Zona di intervento




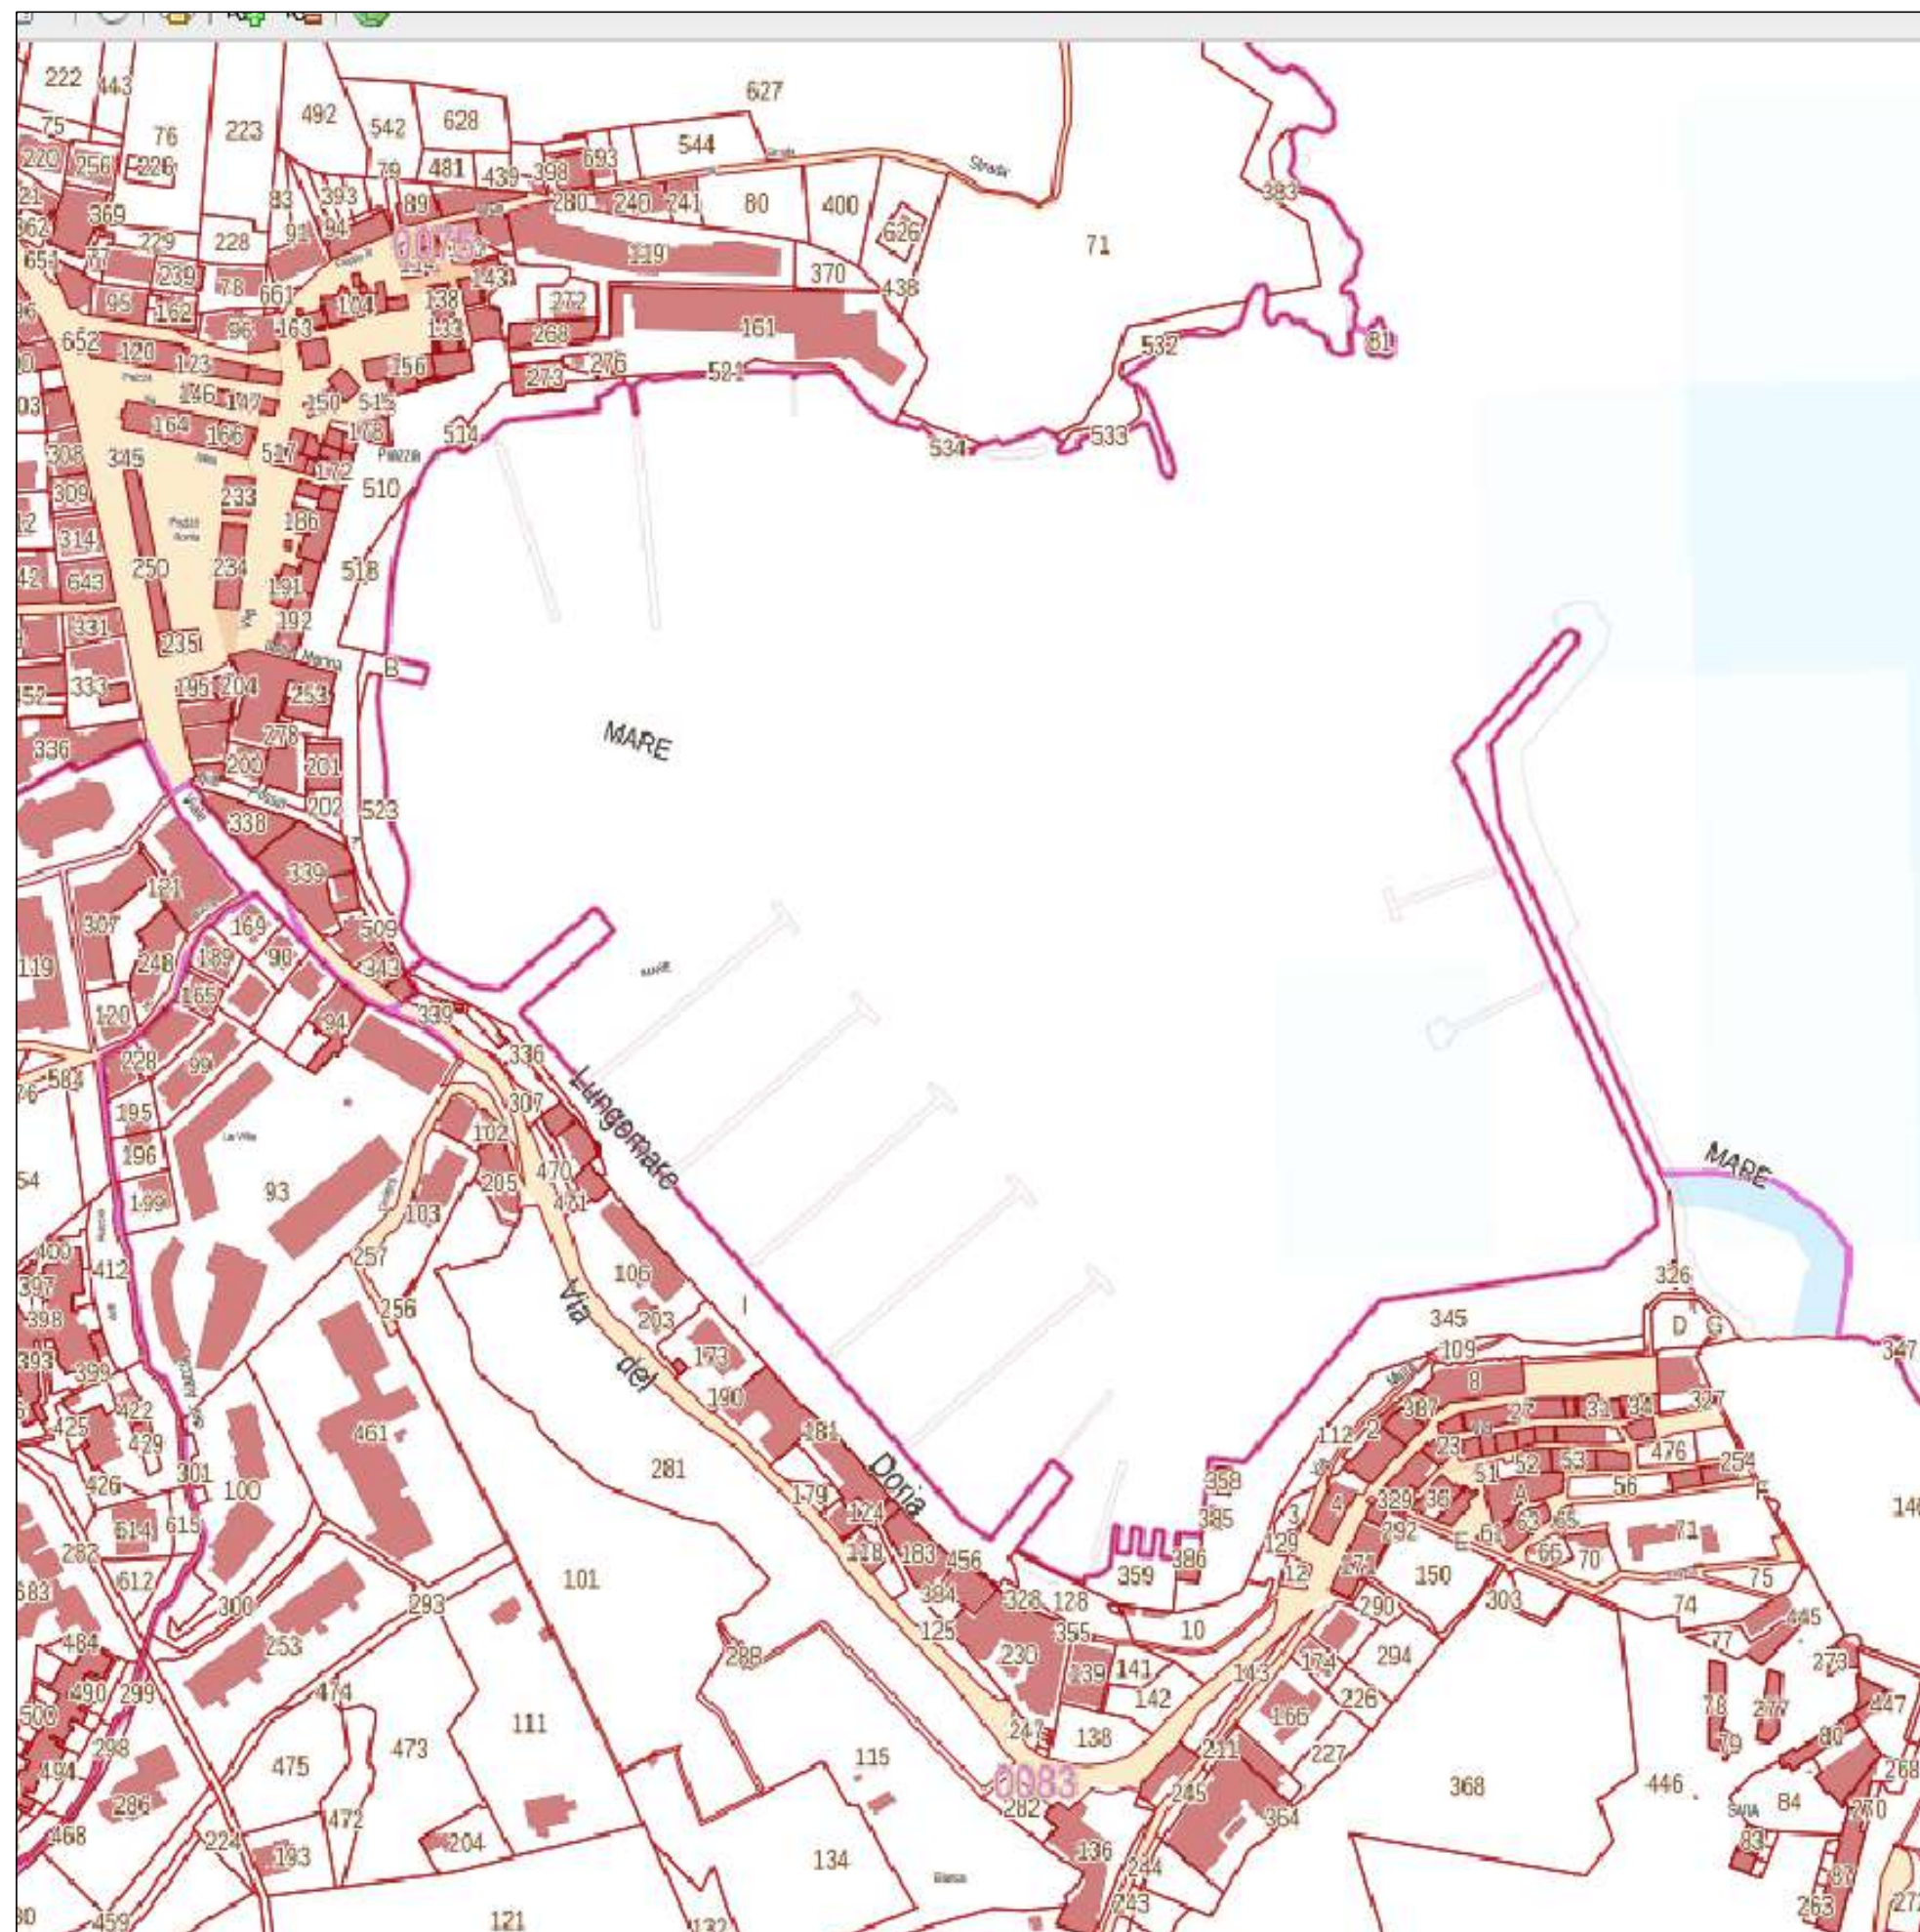

STRALCIO CATASTALE

ZONA DI INTERVENTO - AMBITO PORTUALE



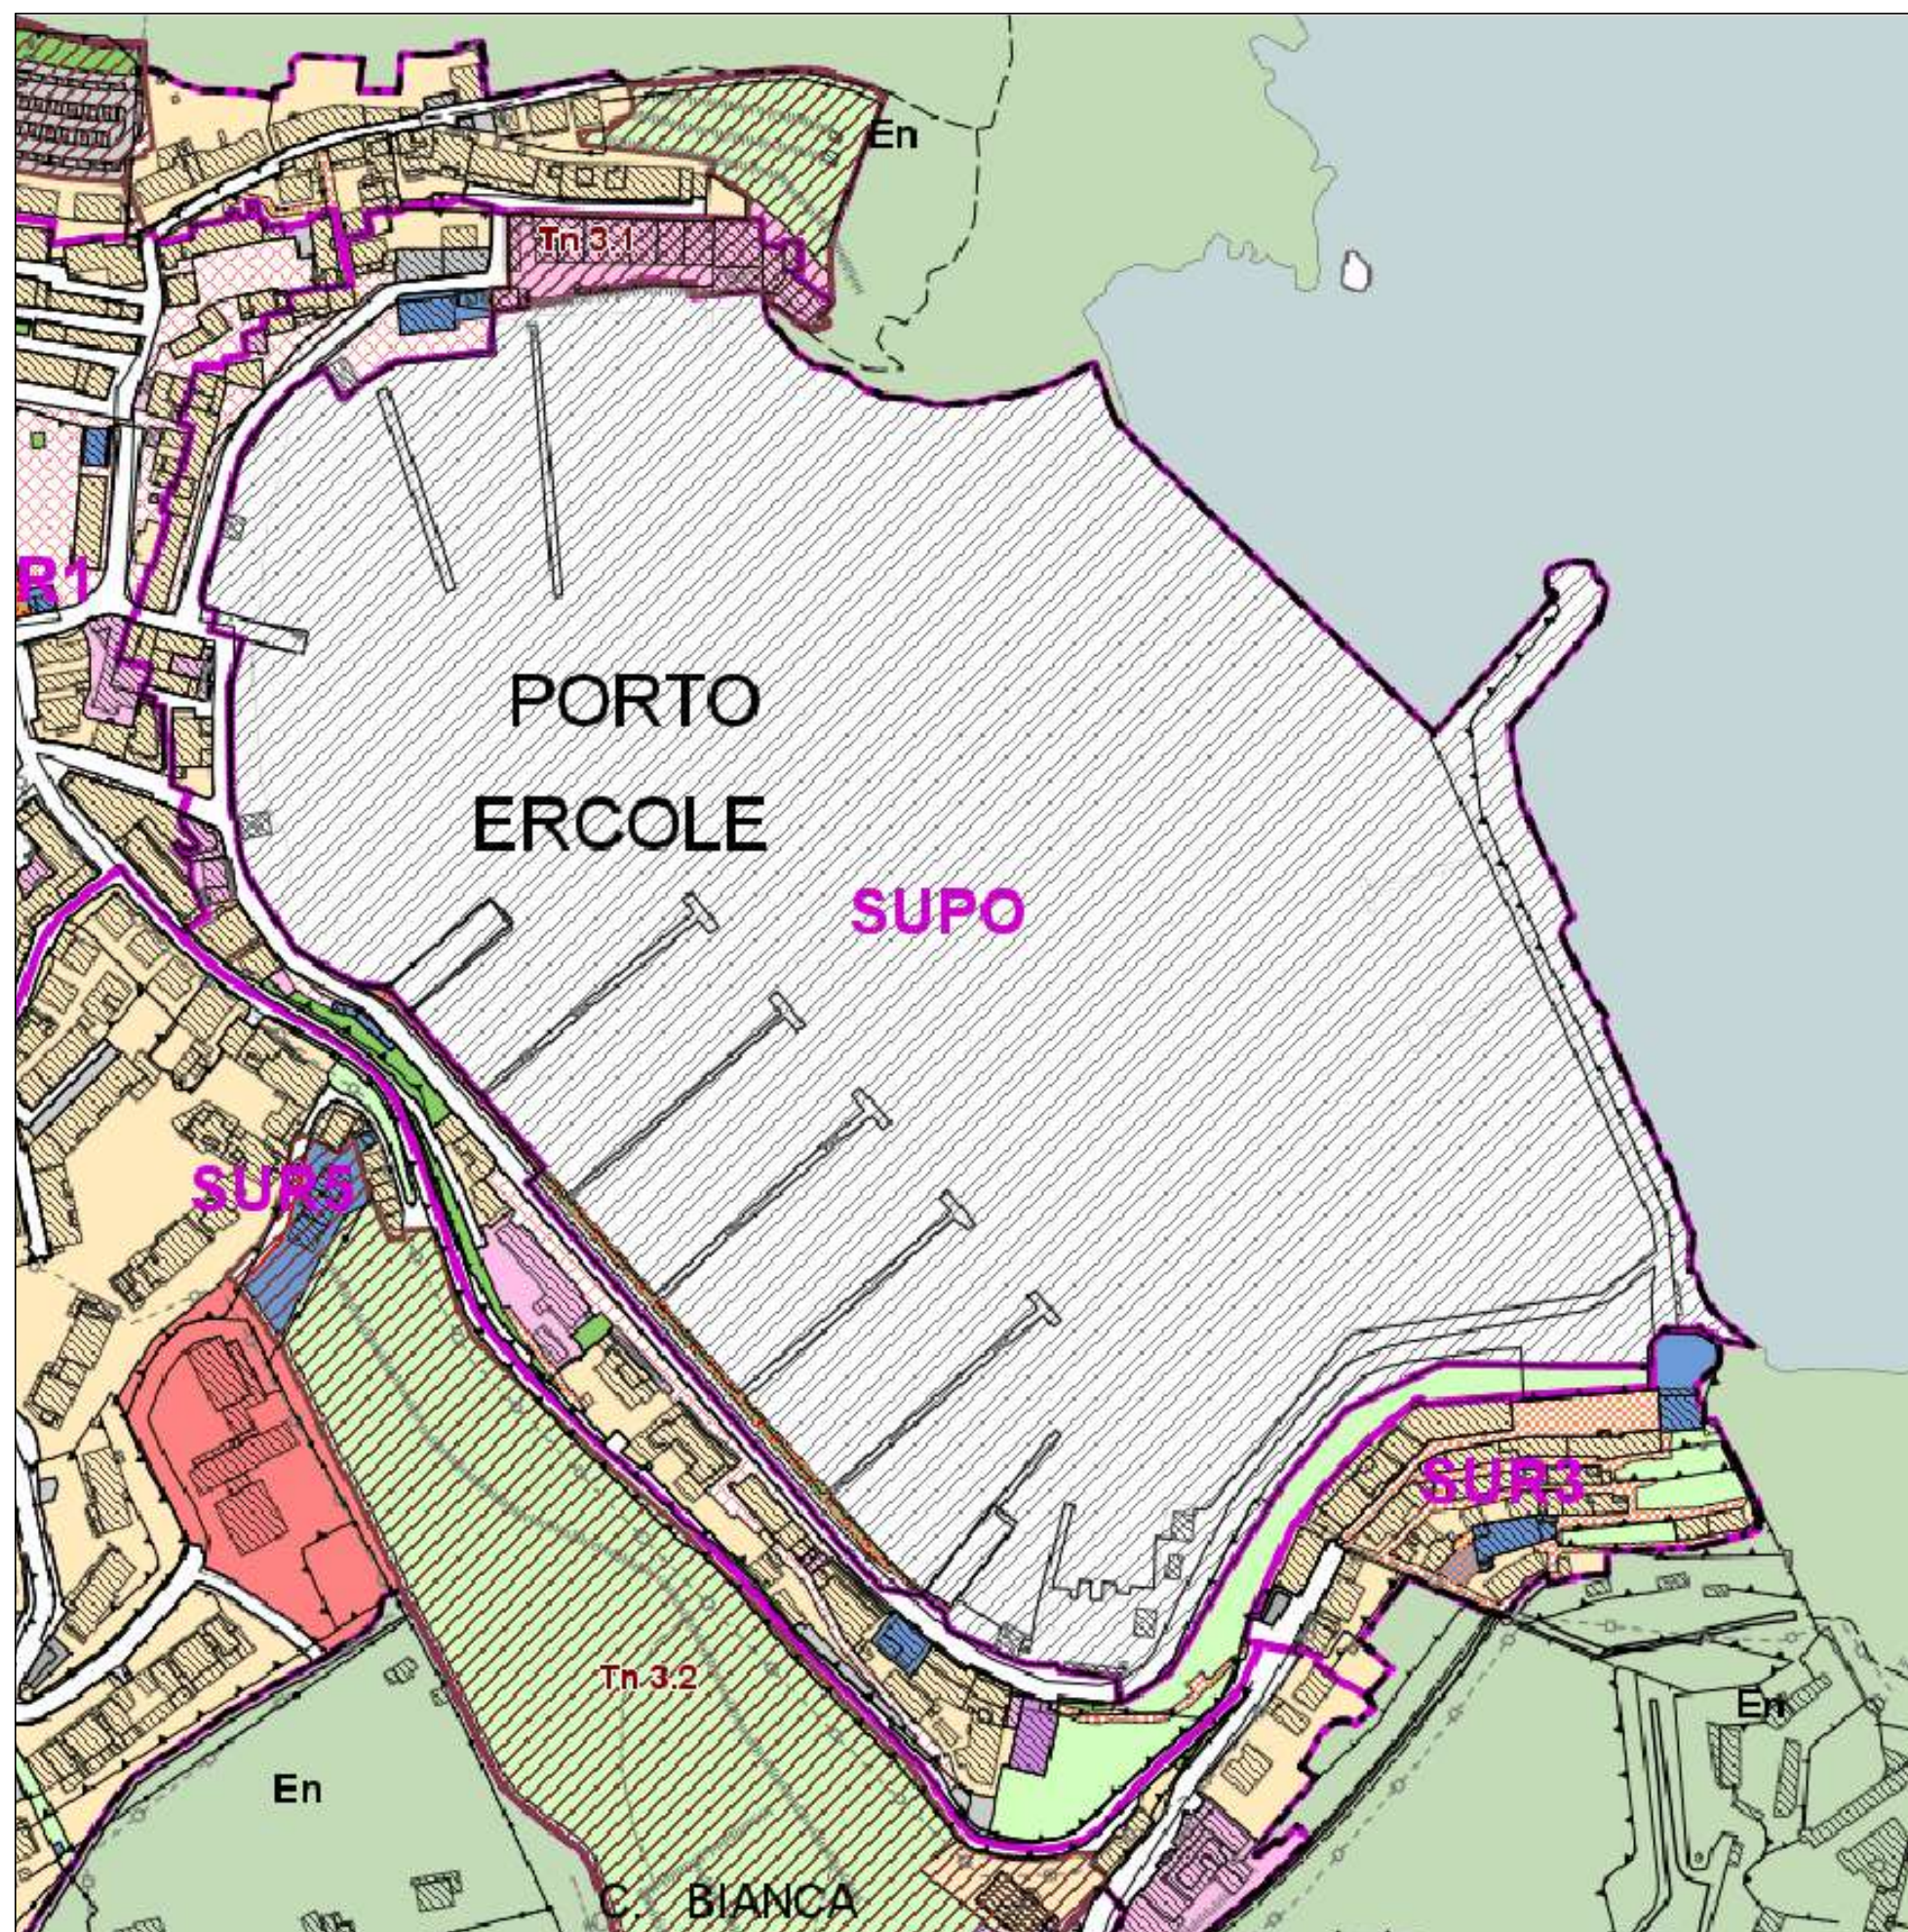

USI E TRASFORMAZIONI DI R.U.

ZONA DI INTERVENTO - AMBITO PORTUALE