

## IN

DÅ  
MINA

## LA


da:  
omu

ETI


Letter




Estratto C.T.R.

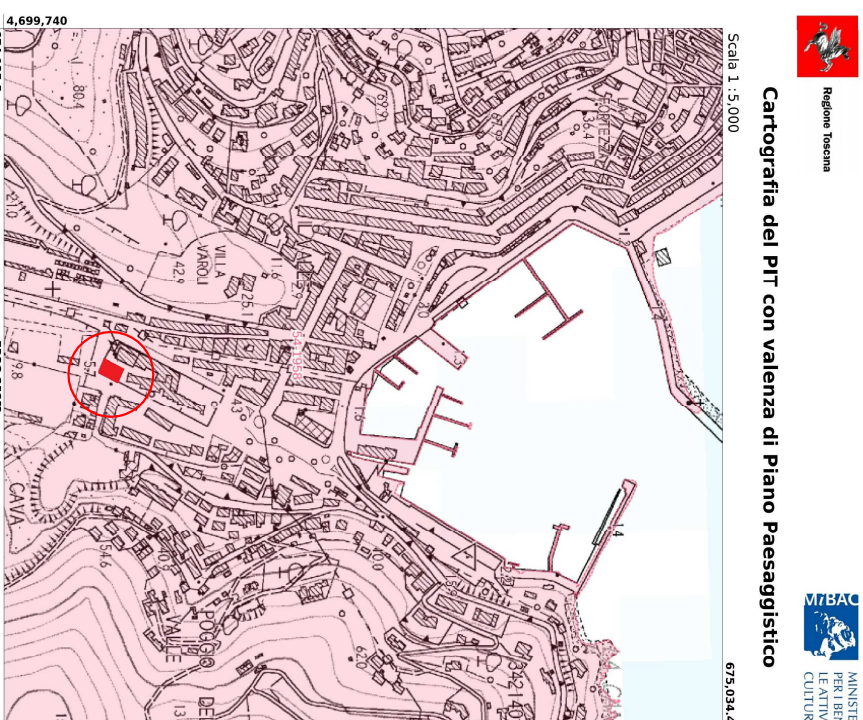


D.L.GS. 42/2004 - Art. 136

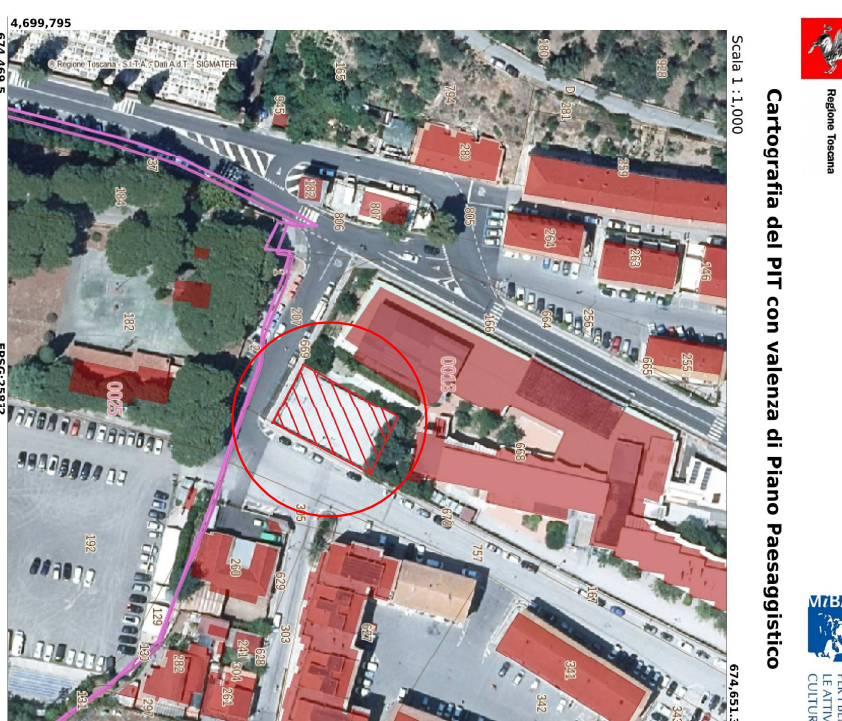


## Sovrapposizione ortofoto-catastale

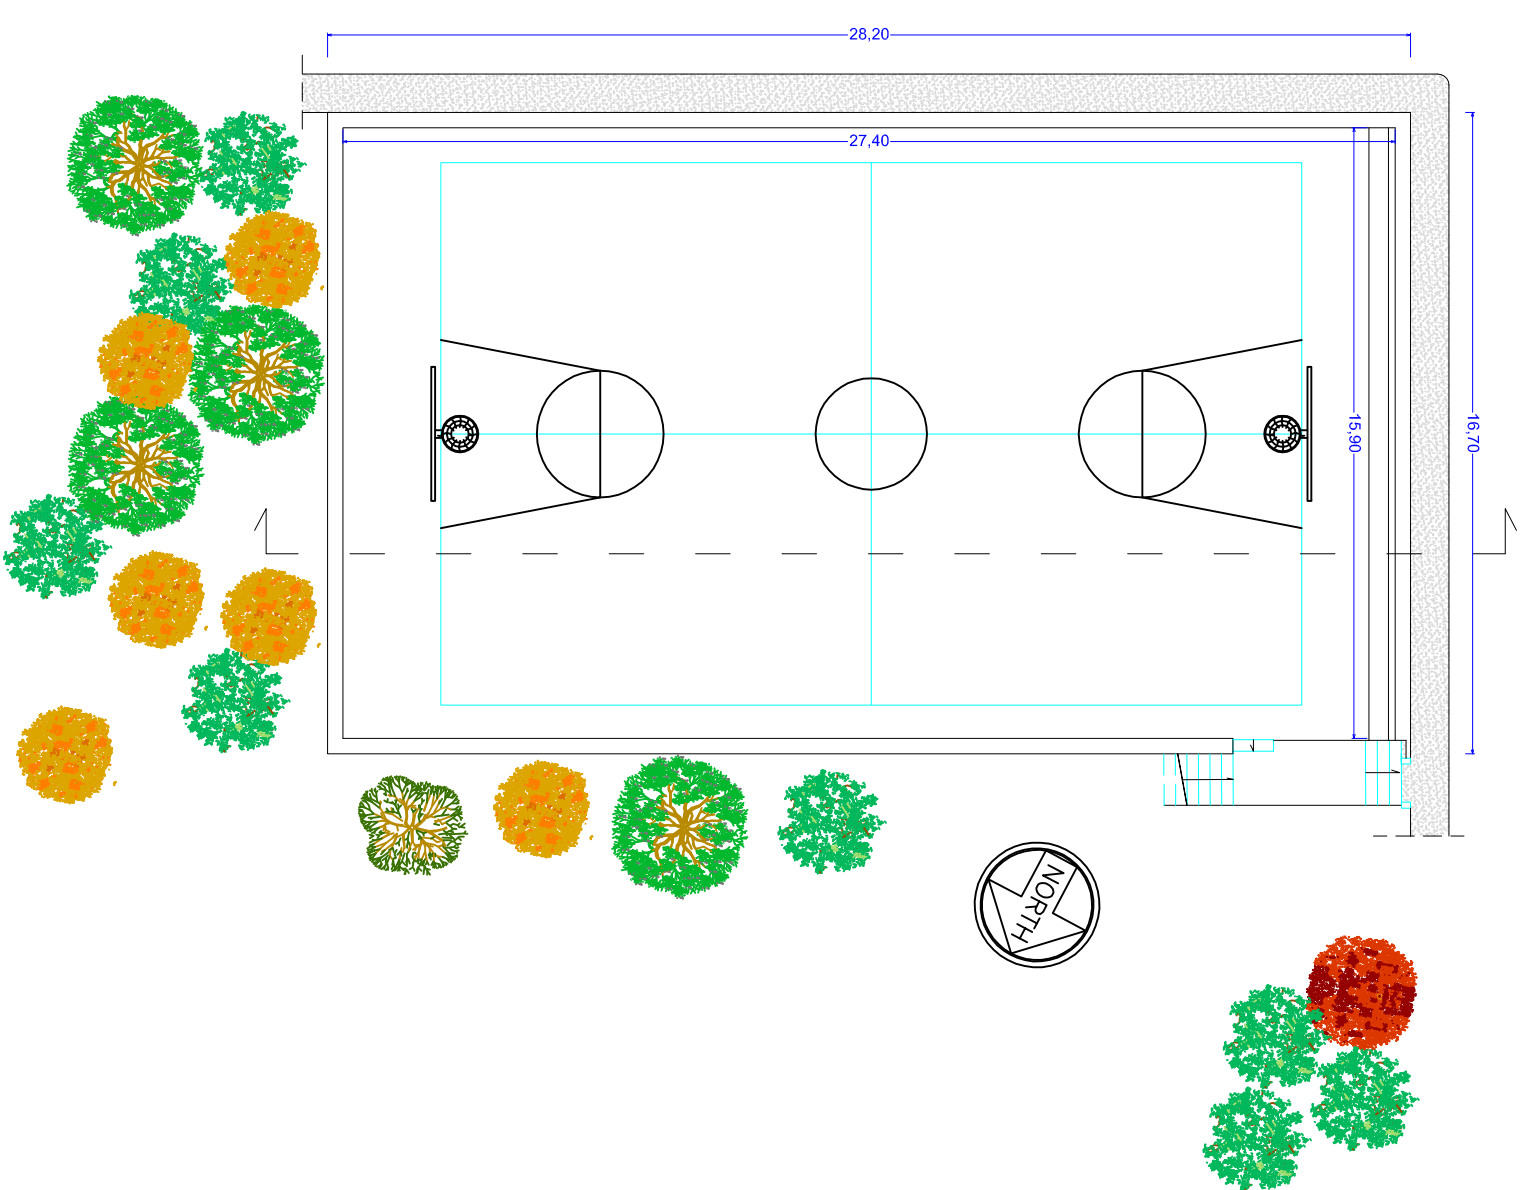


planimetria stato attuale

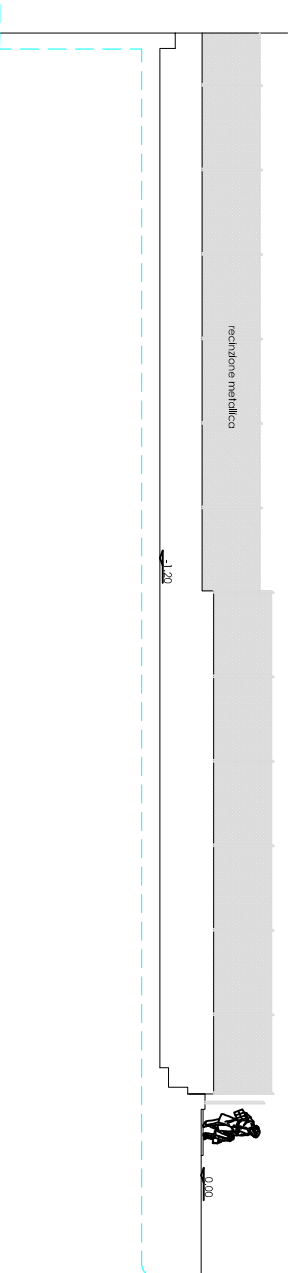


sezione stato attuale

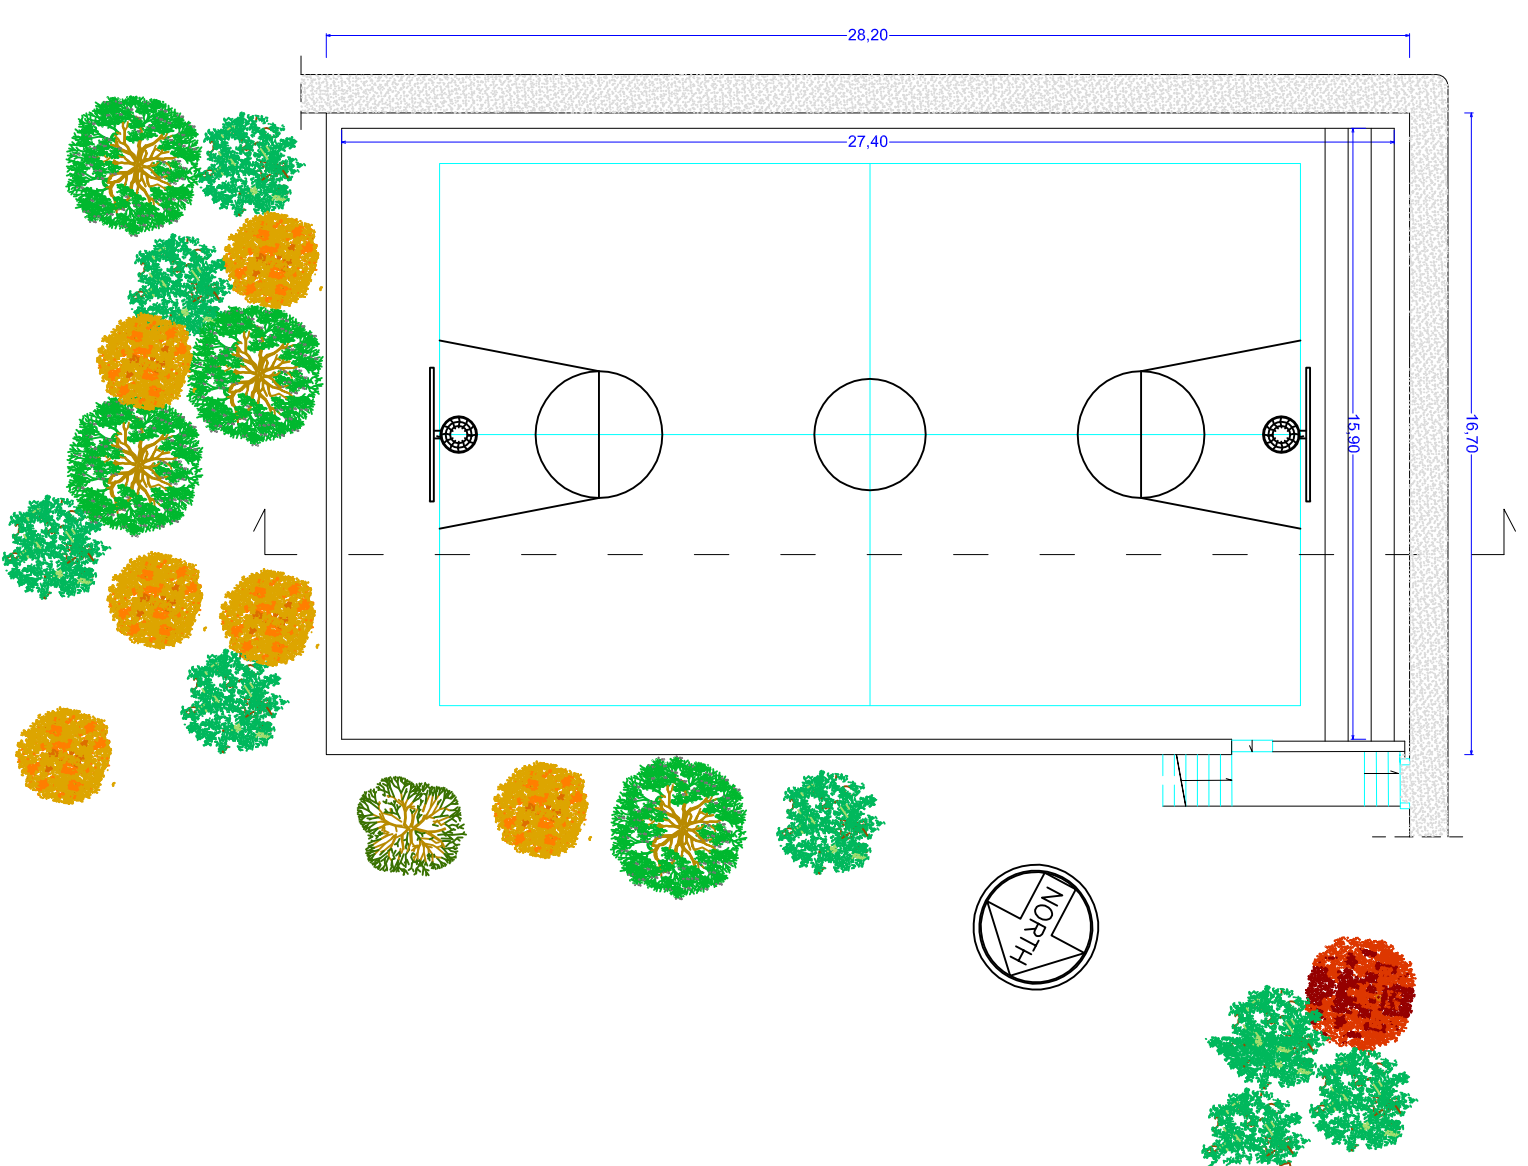


planimetria stato progetto

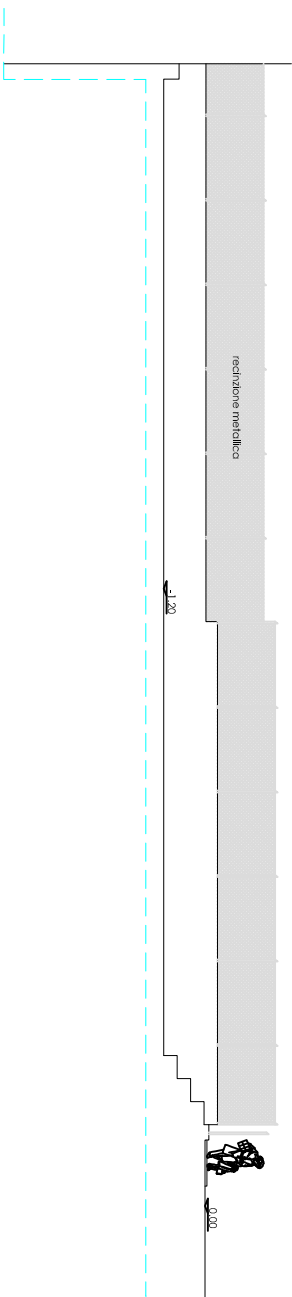

sezione stato di progetto

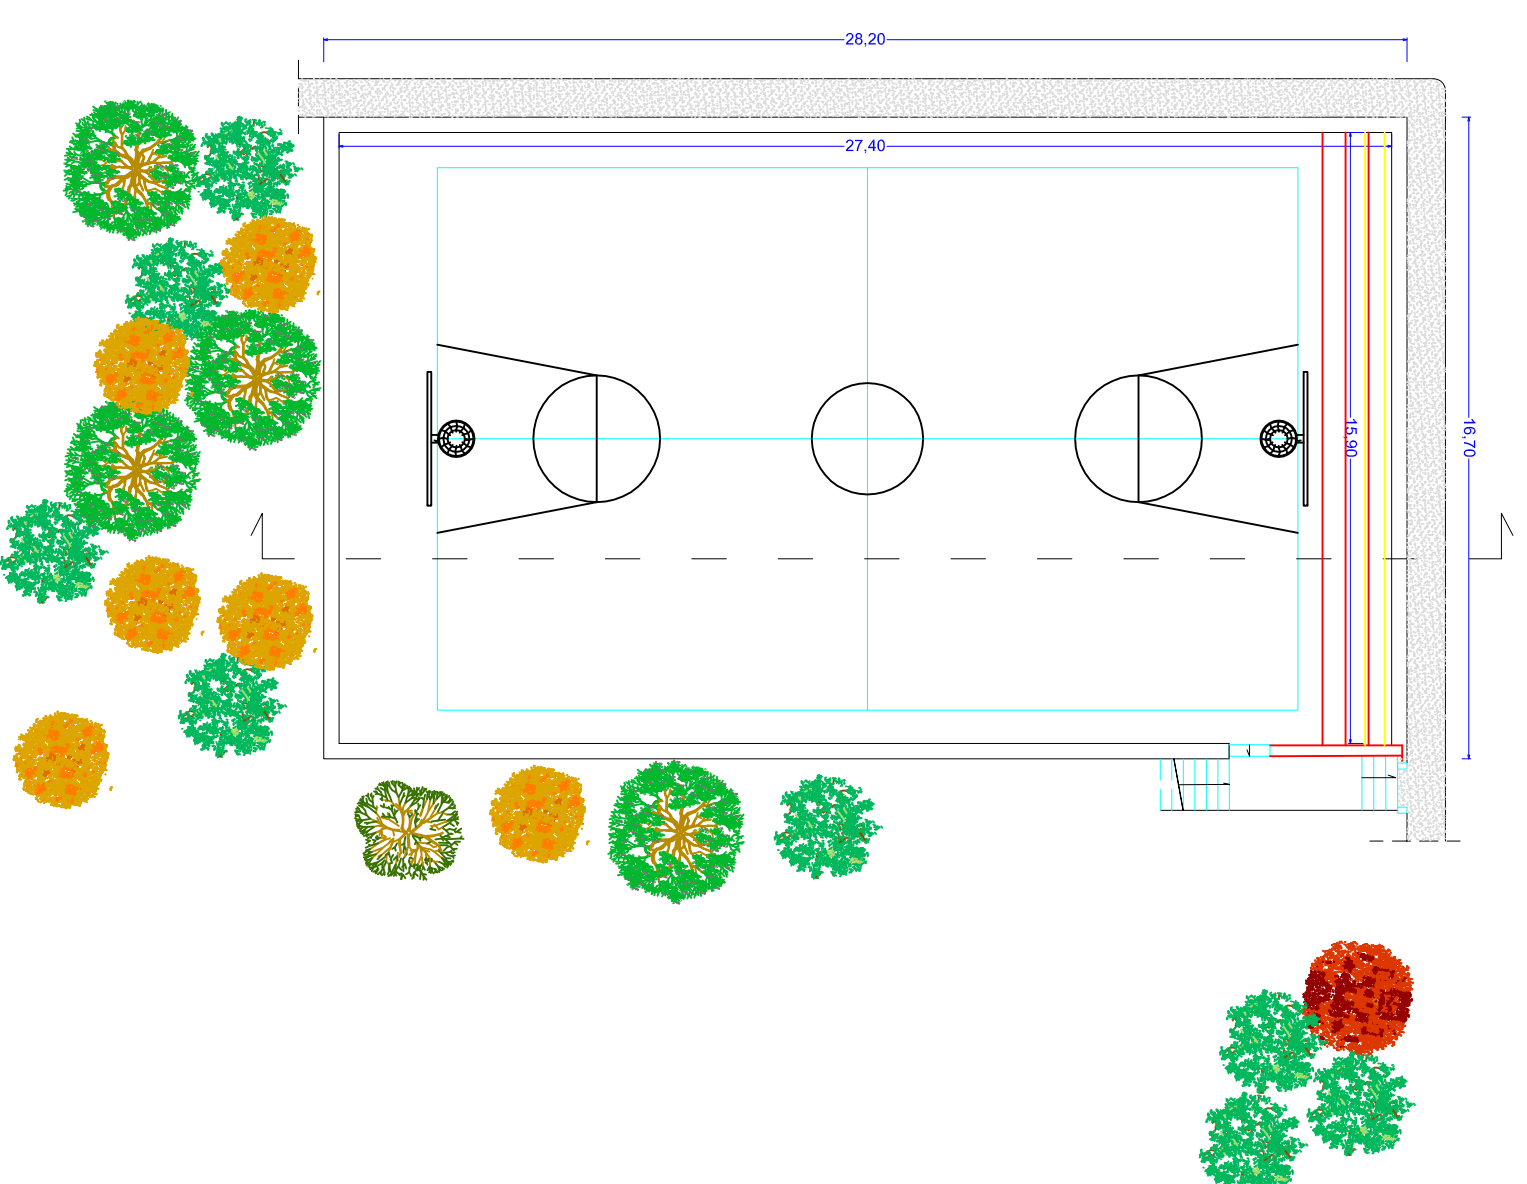


planimetria stato sovrapposto

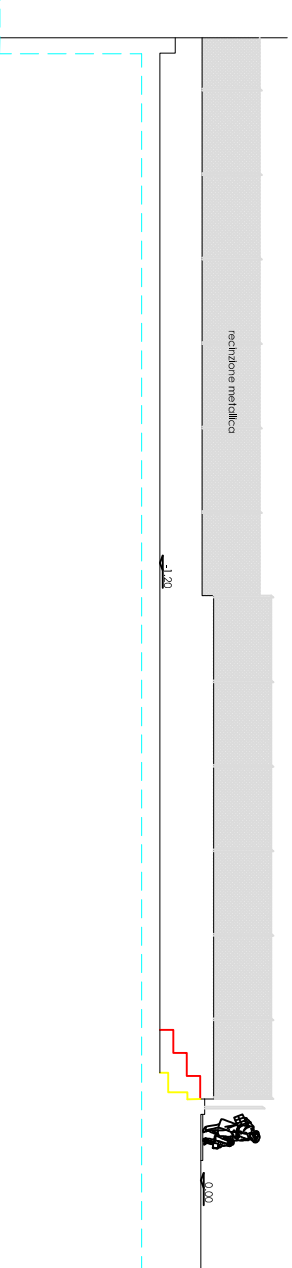


sezione stato sovrapposto

Foto inserimenti

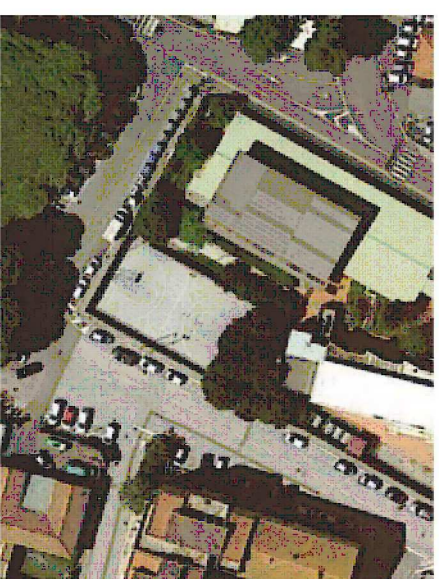


## VISTA DALL'ALTO - STATO DI FATTO

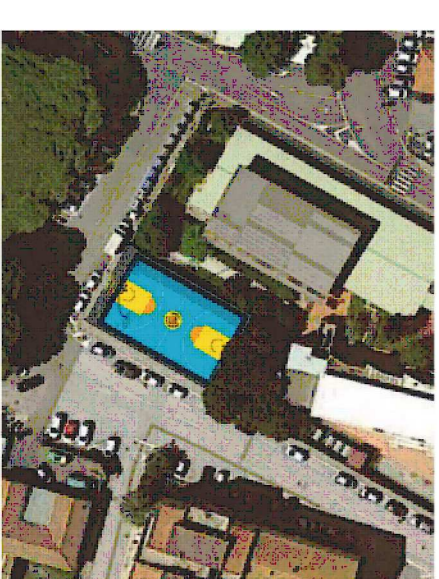

VISTA DALL'ALTO - STATO DI PROGETTO



## VISTA DAL CAMPO - STATO DI FATTO

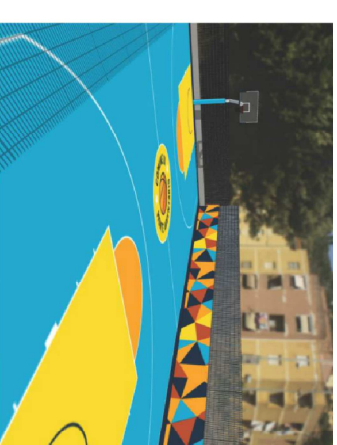

VISTA DAL CAMPO - STATO DI PROGETTO



## VISTA DAL CAMPO - STATO DI FATTO



## VISTA DAL CAMPO - STATO DI PROGETTO