


SEZIONE

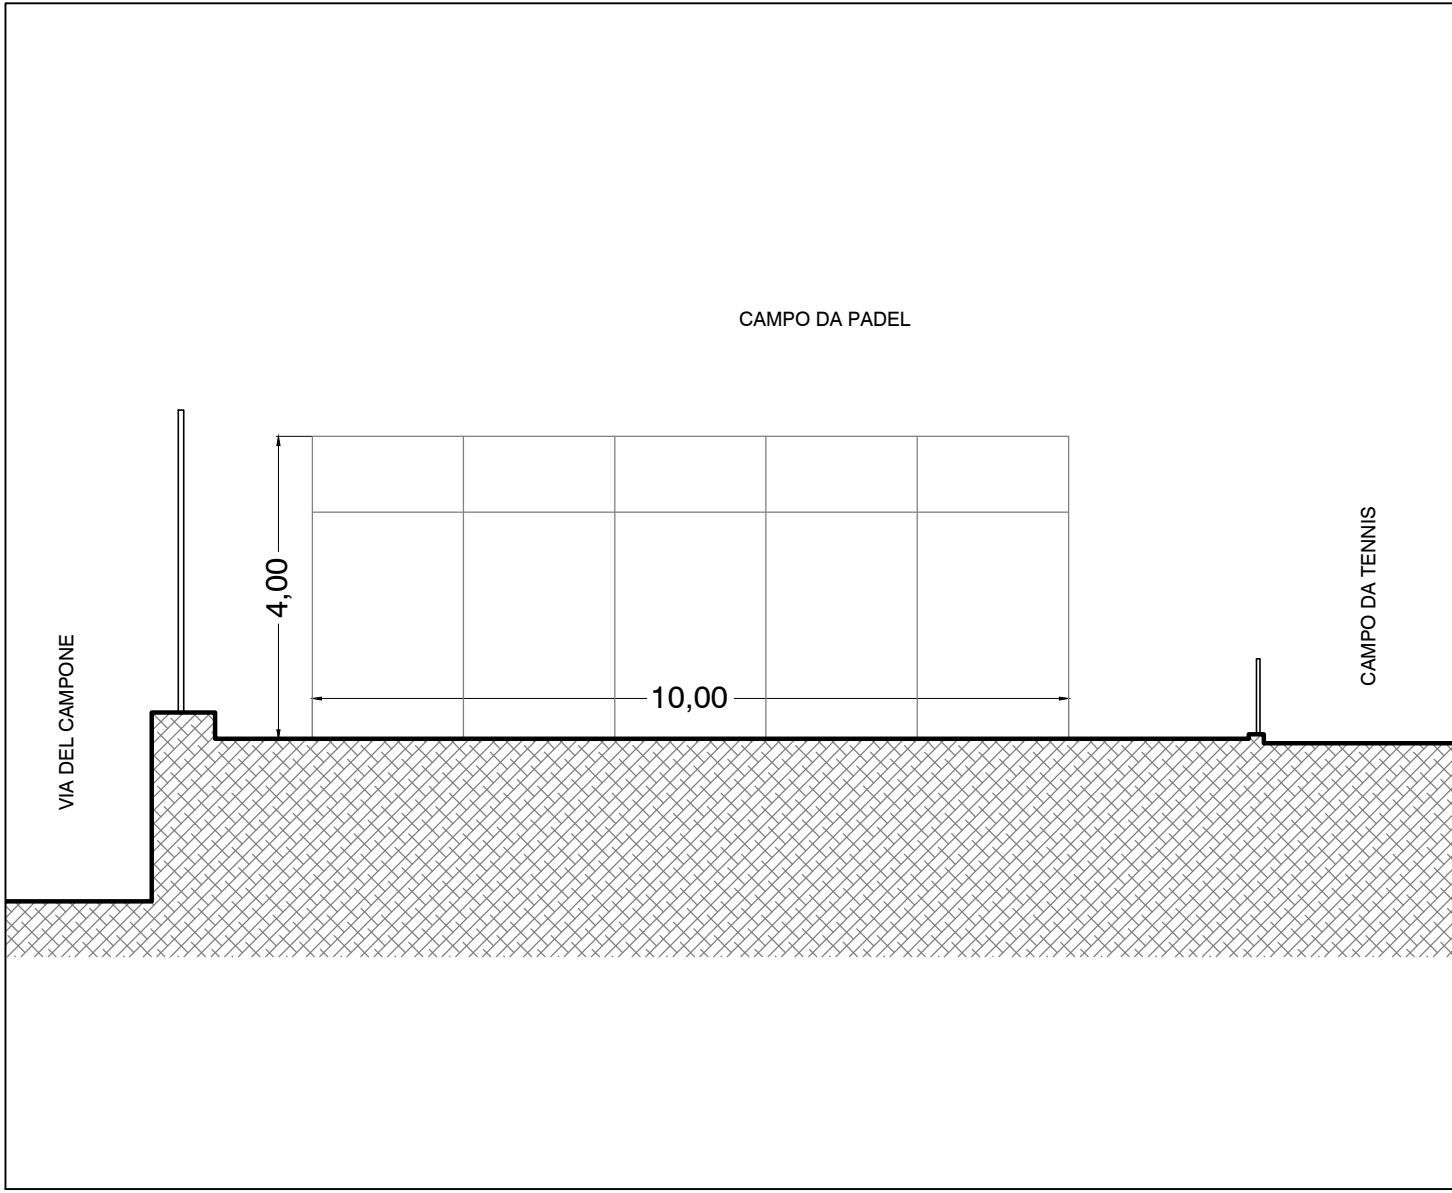

COMUNE DI MONTE ARGENTARIO
(Provincia di Grosseto)

Piazz.le dei Rioni n.8 - Porto S. Stefano (GR)

PROGETTO DEFINITIVO
COPERTURA DEL CAMPO DA PADEL
DI PORTO S. STEFANO



PROGETTO
ARCHITETTONICO

STATO ATTUALE
PLANIMETRIA GENERALE - SEZIONE

PROGETTISTA

DATA
OTT. 2023
SCALA
1:100

TAVOLA
A01

