



COMUNE DI MONTE ARGENTARIO
(Provincia di GROSSETO)


COMMITTENTE:
COMUNE DI MONTE ARGENTARIO

OGGETTO:
Progetto di realizzazione di area giochi per bambini
e spostamento del Monumento ai Caduti.


TAVOLA 1 CARTOGRAFIE

LOCALITA': via IV Novembre -PORTO S. STEFANO- DATA: GENNAIO 2020


SPAZIO RISERVATO ALL'UFFICIO RICEVENTE:

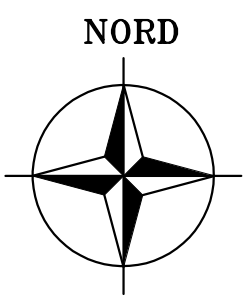


UBICAZIONE DELL'INTERVENTO

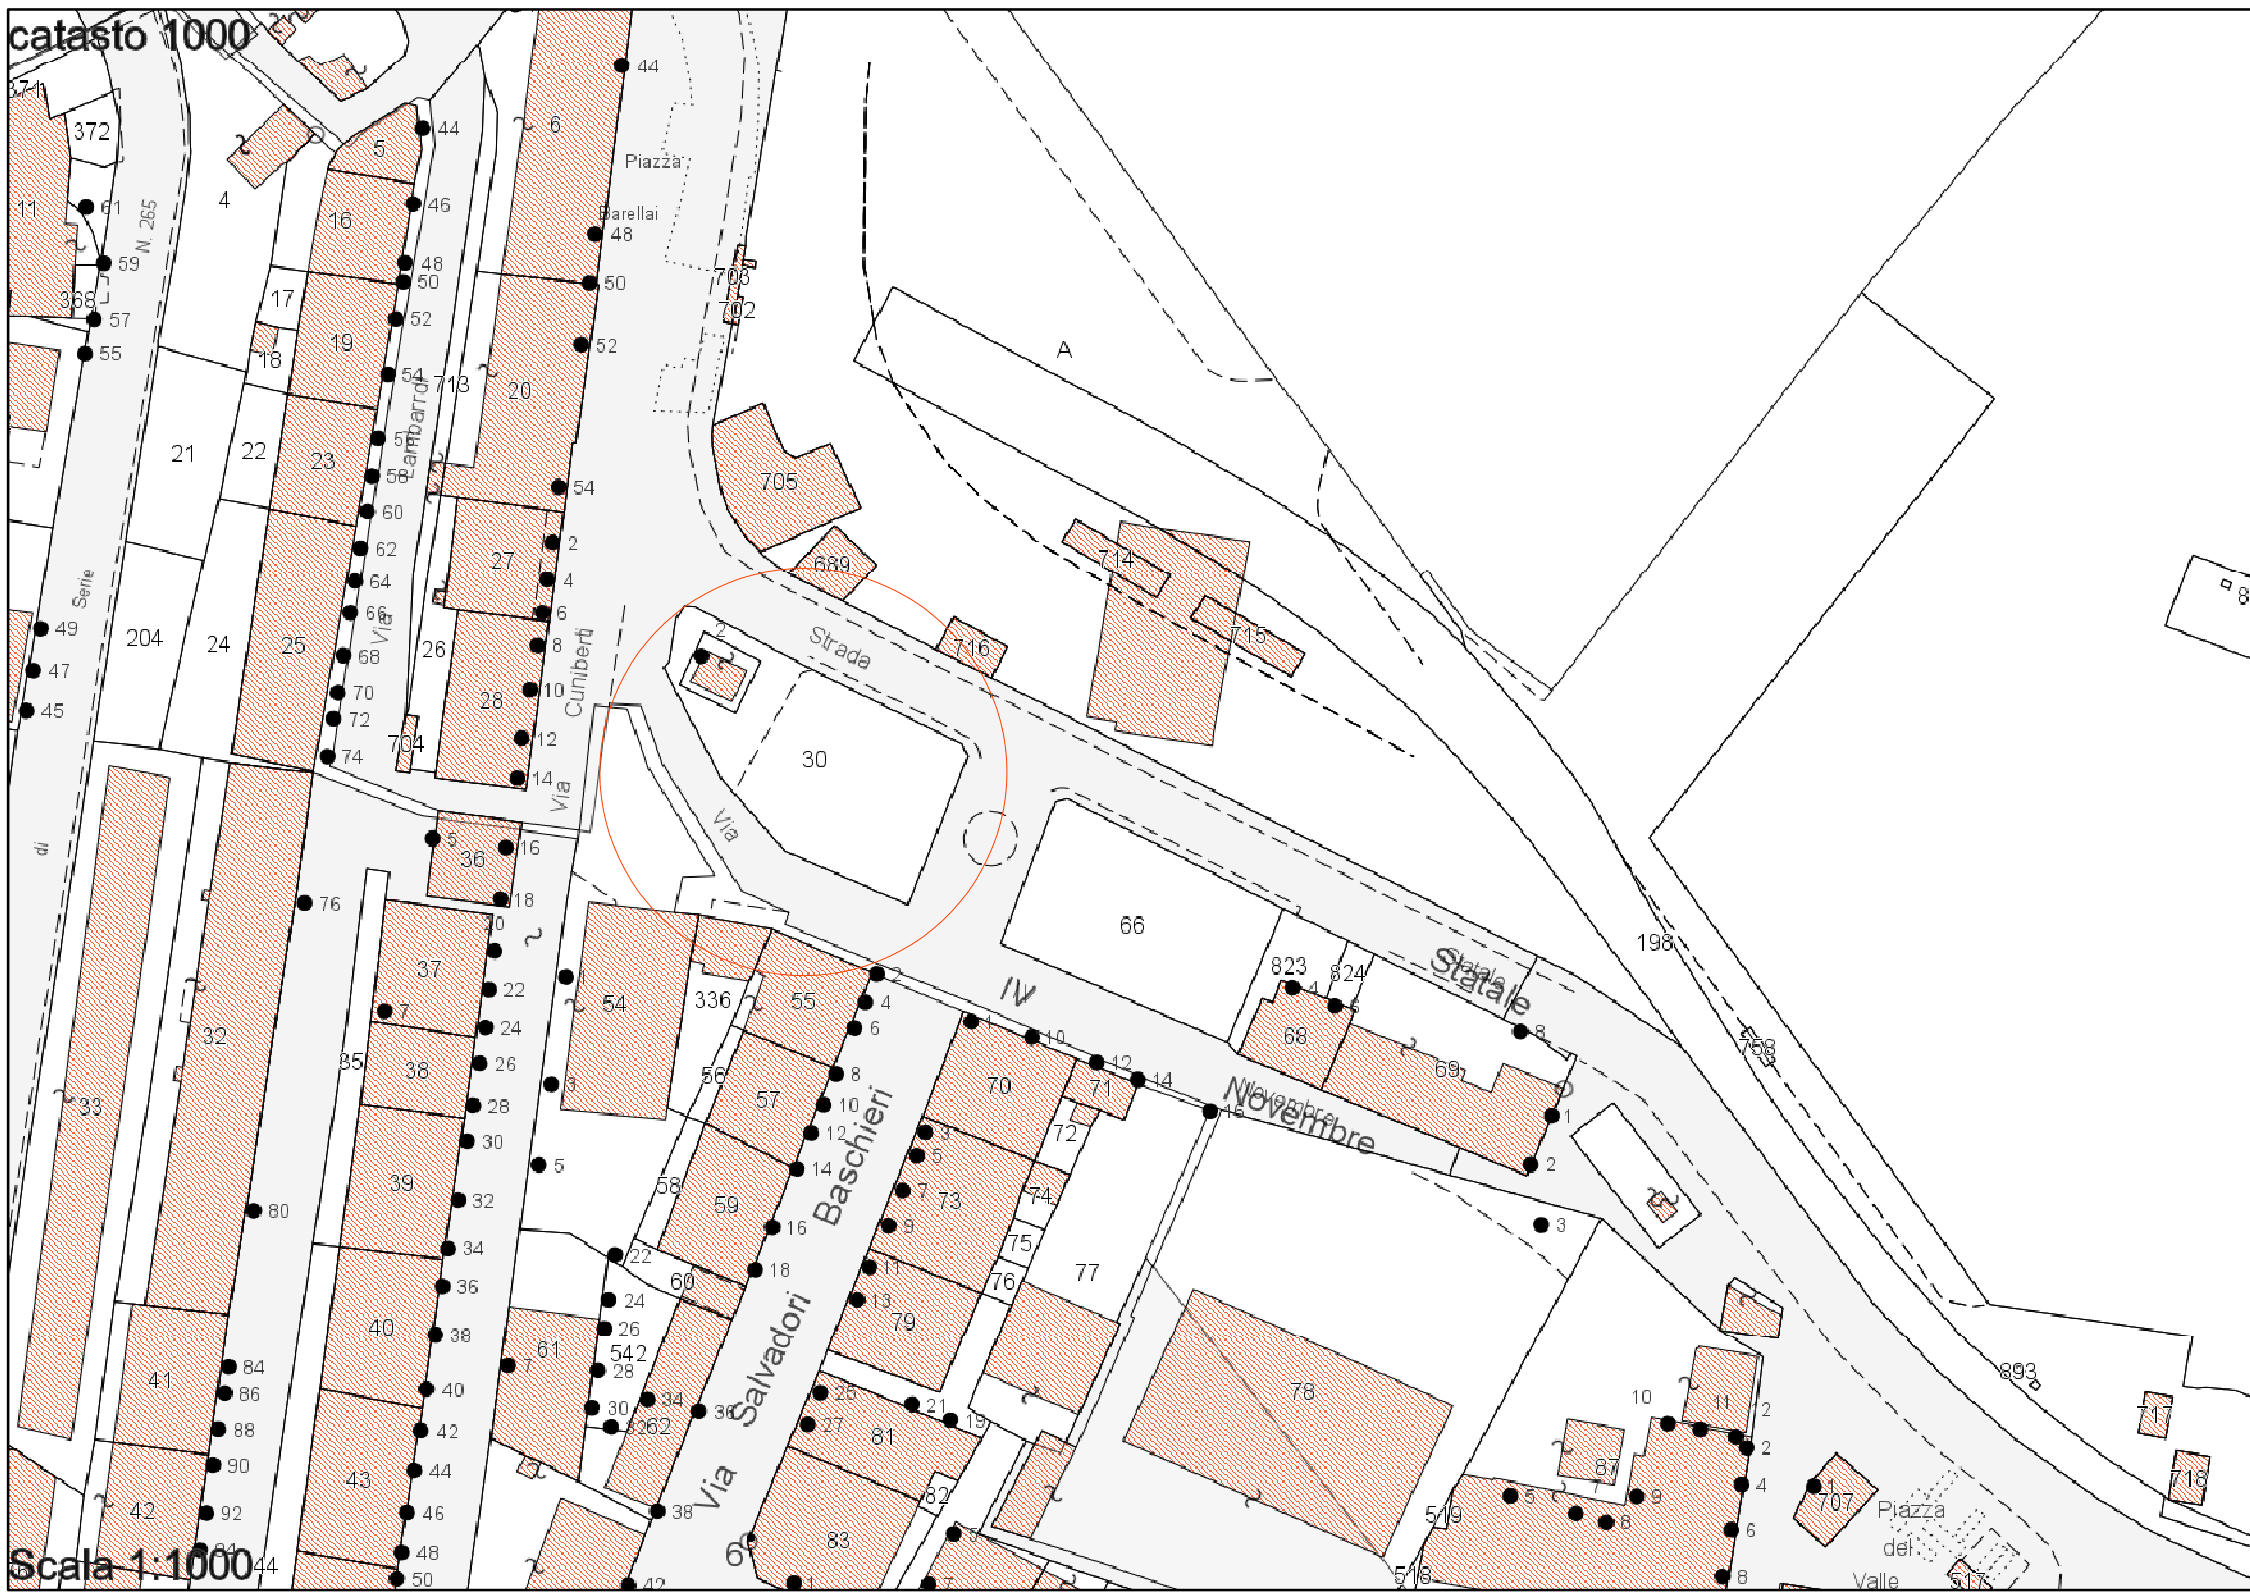

ESTRATTO MAPPA CATASTALE
(Monte Argentario Fg. 13 part. 30)

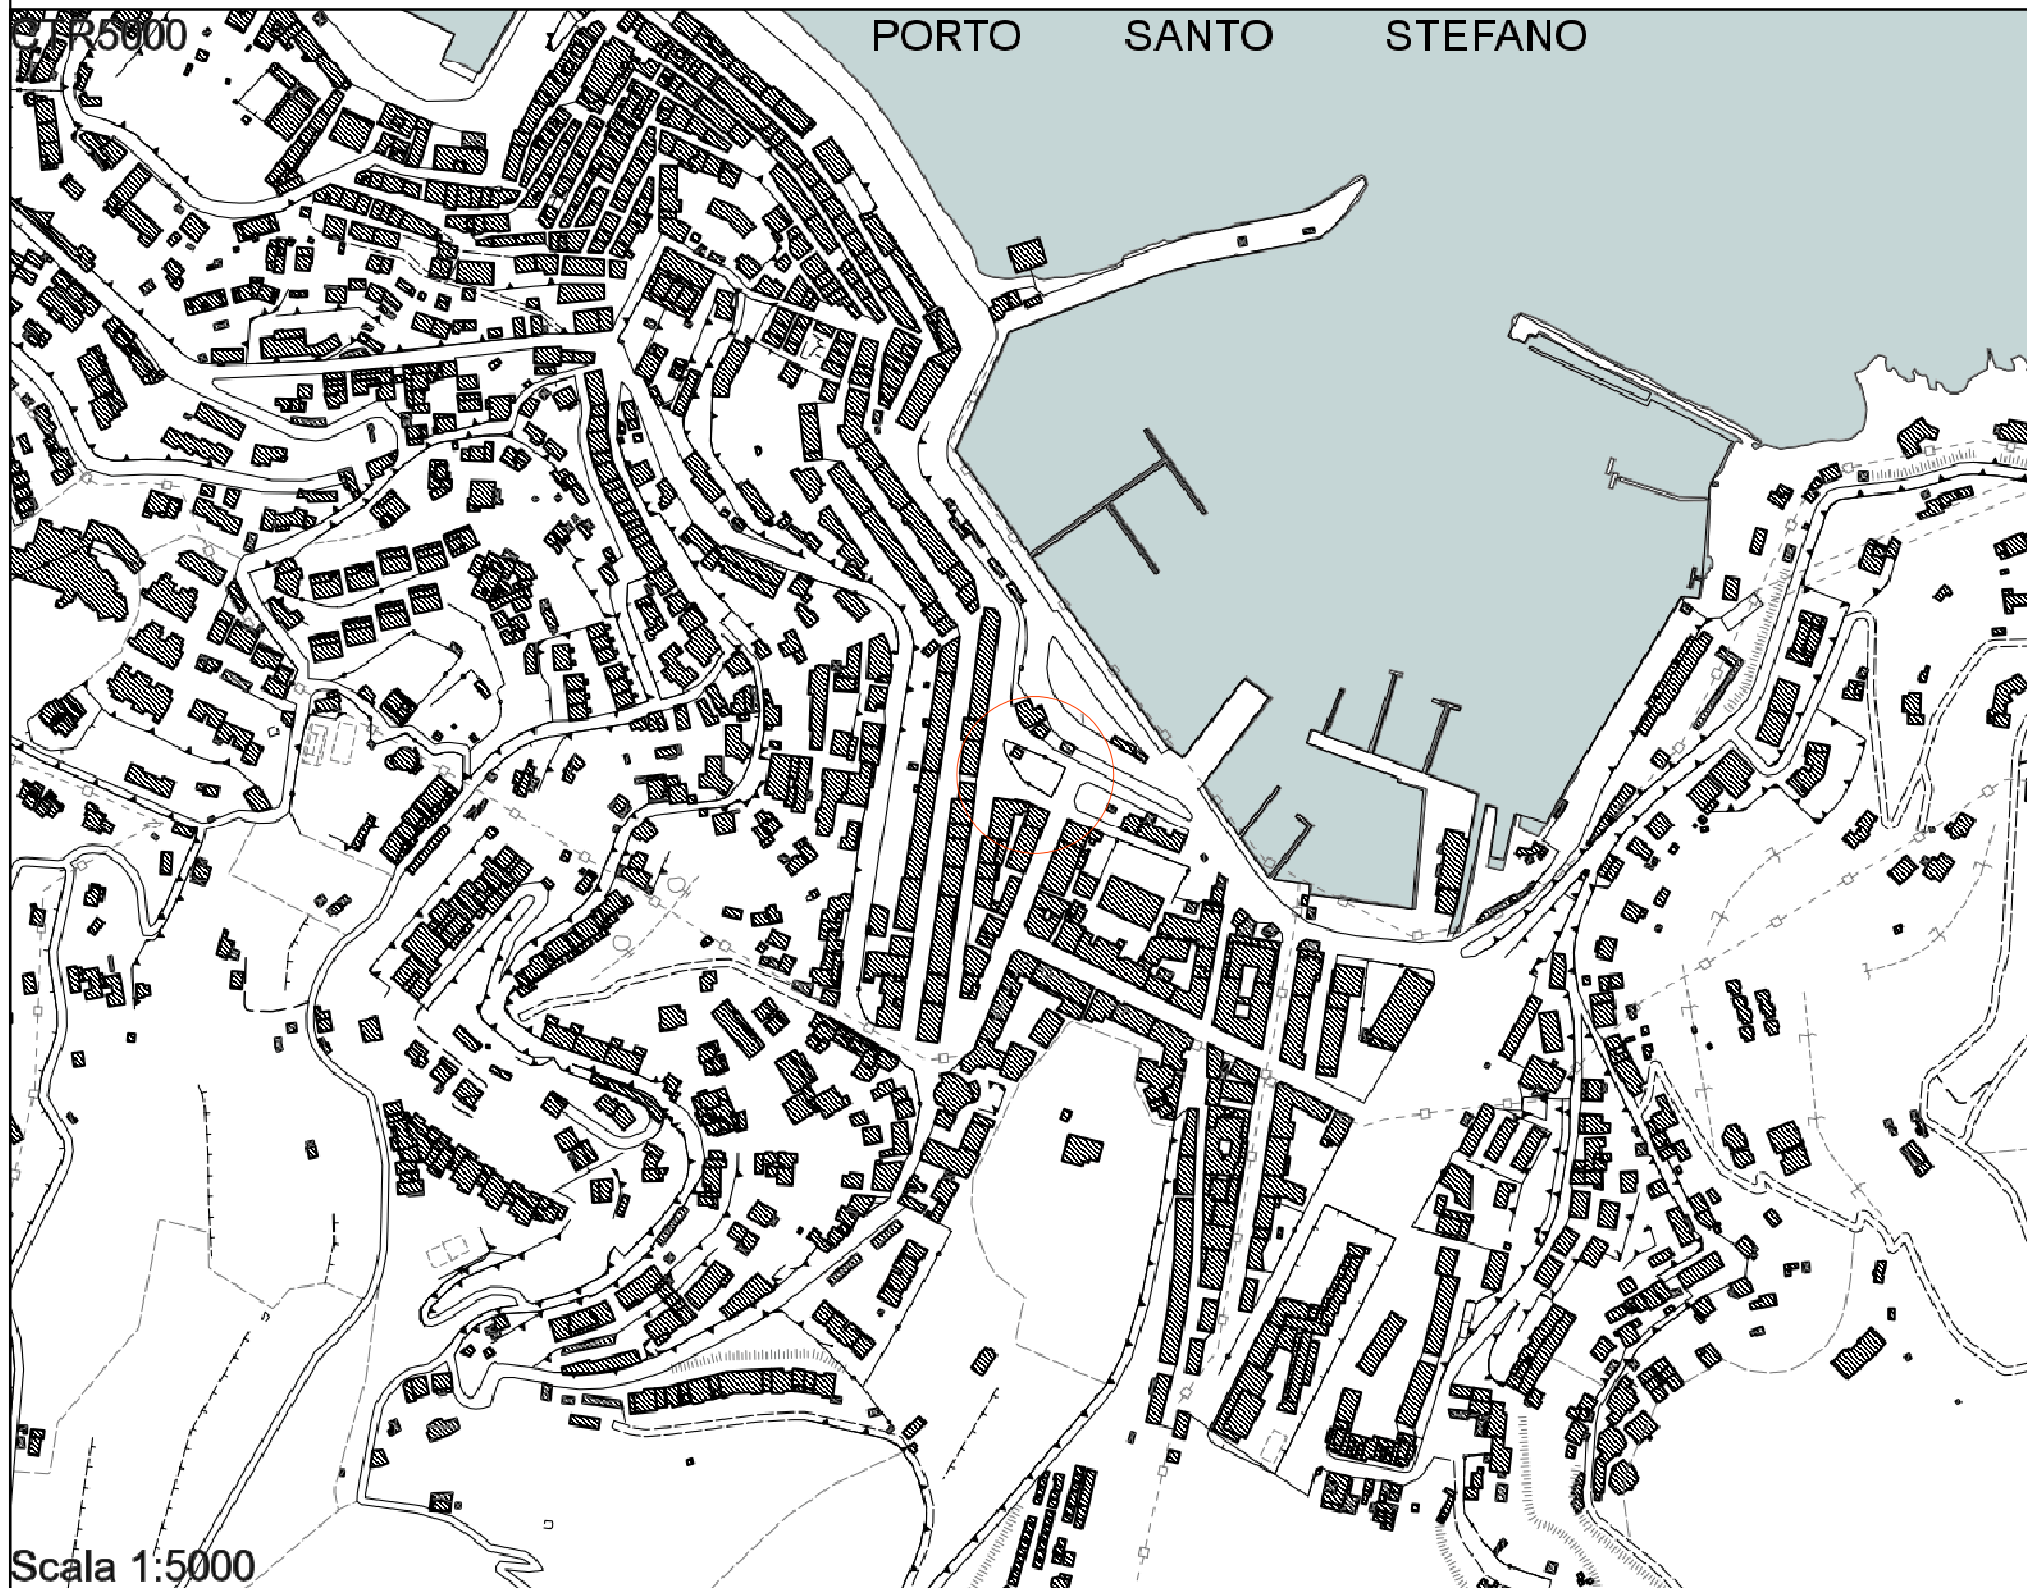

ESTRATTO CARTA TECNICA REGIONALE
scala 1:5000

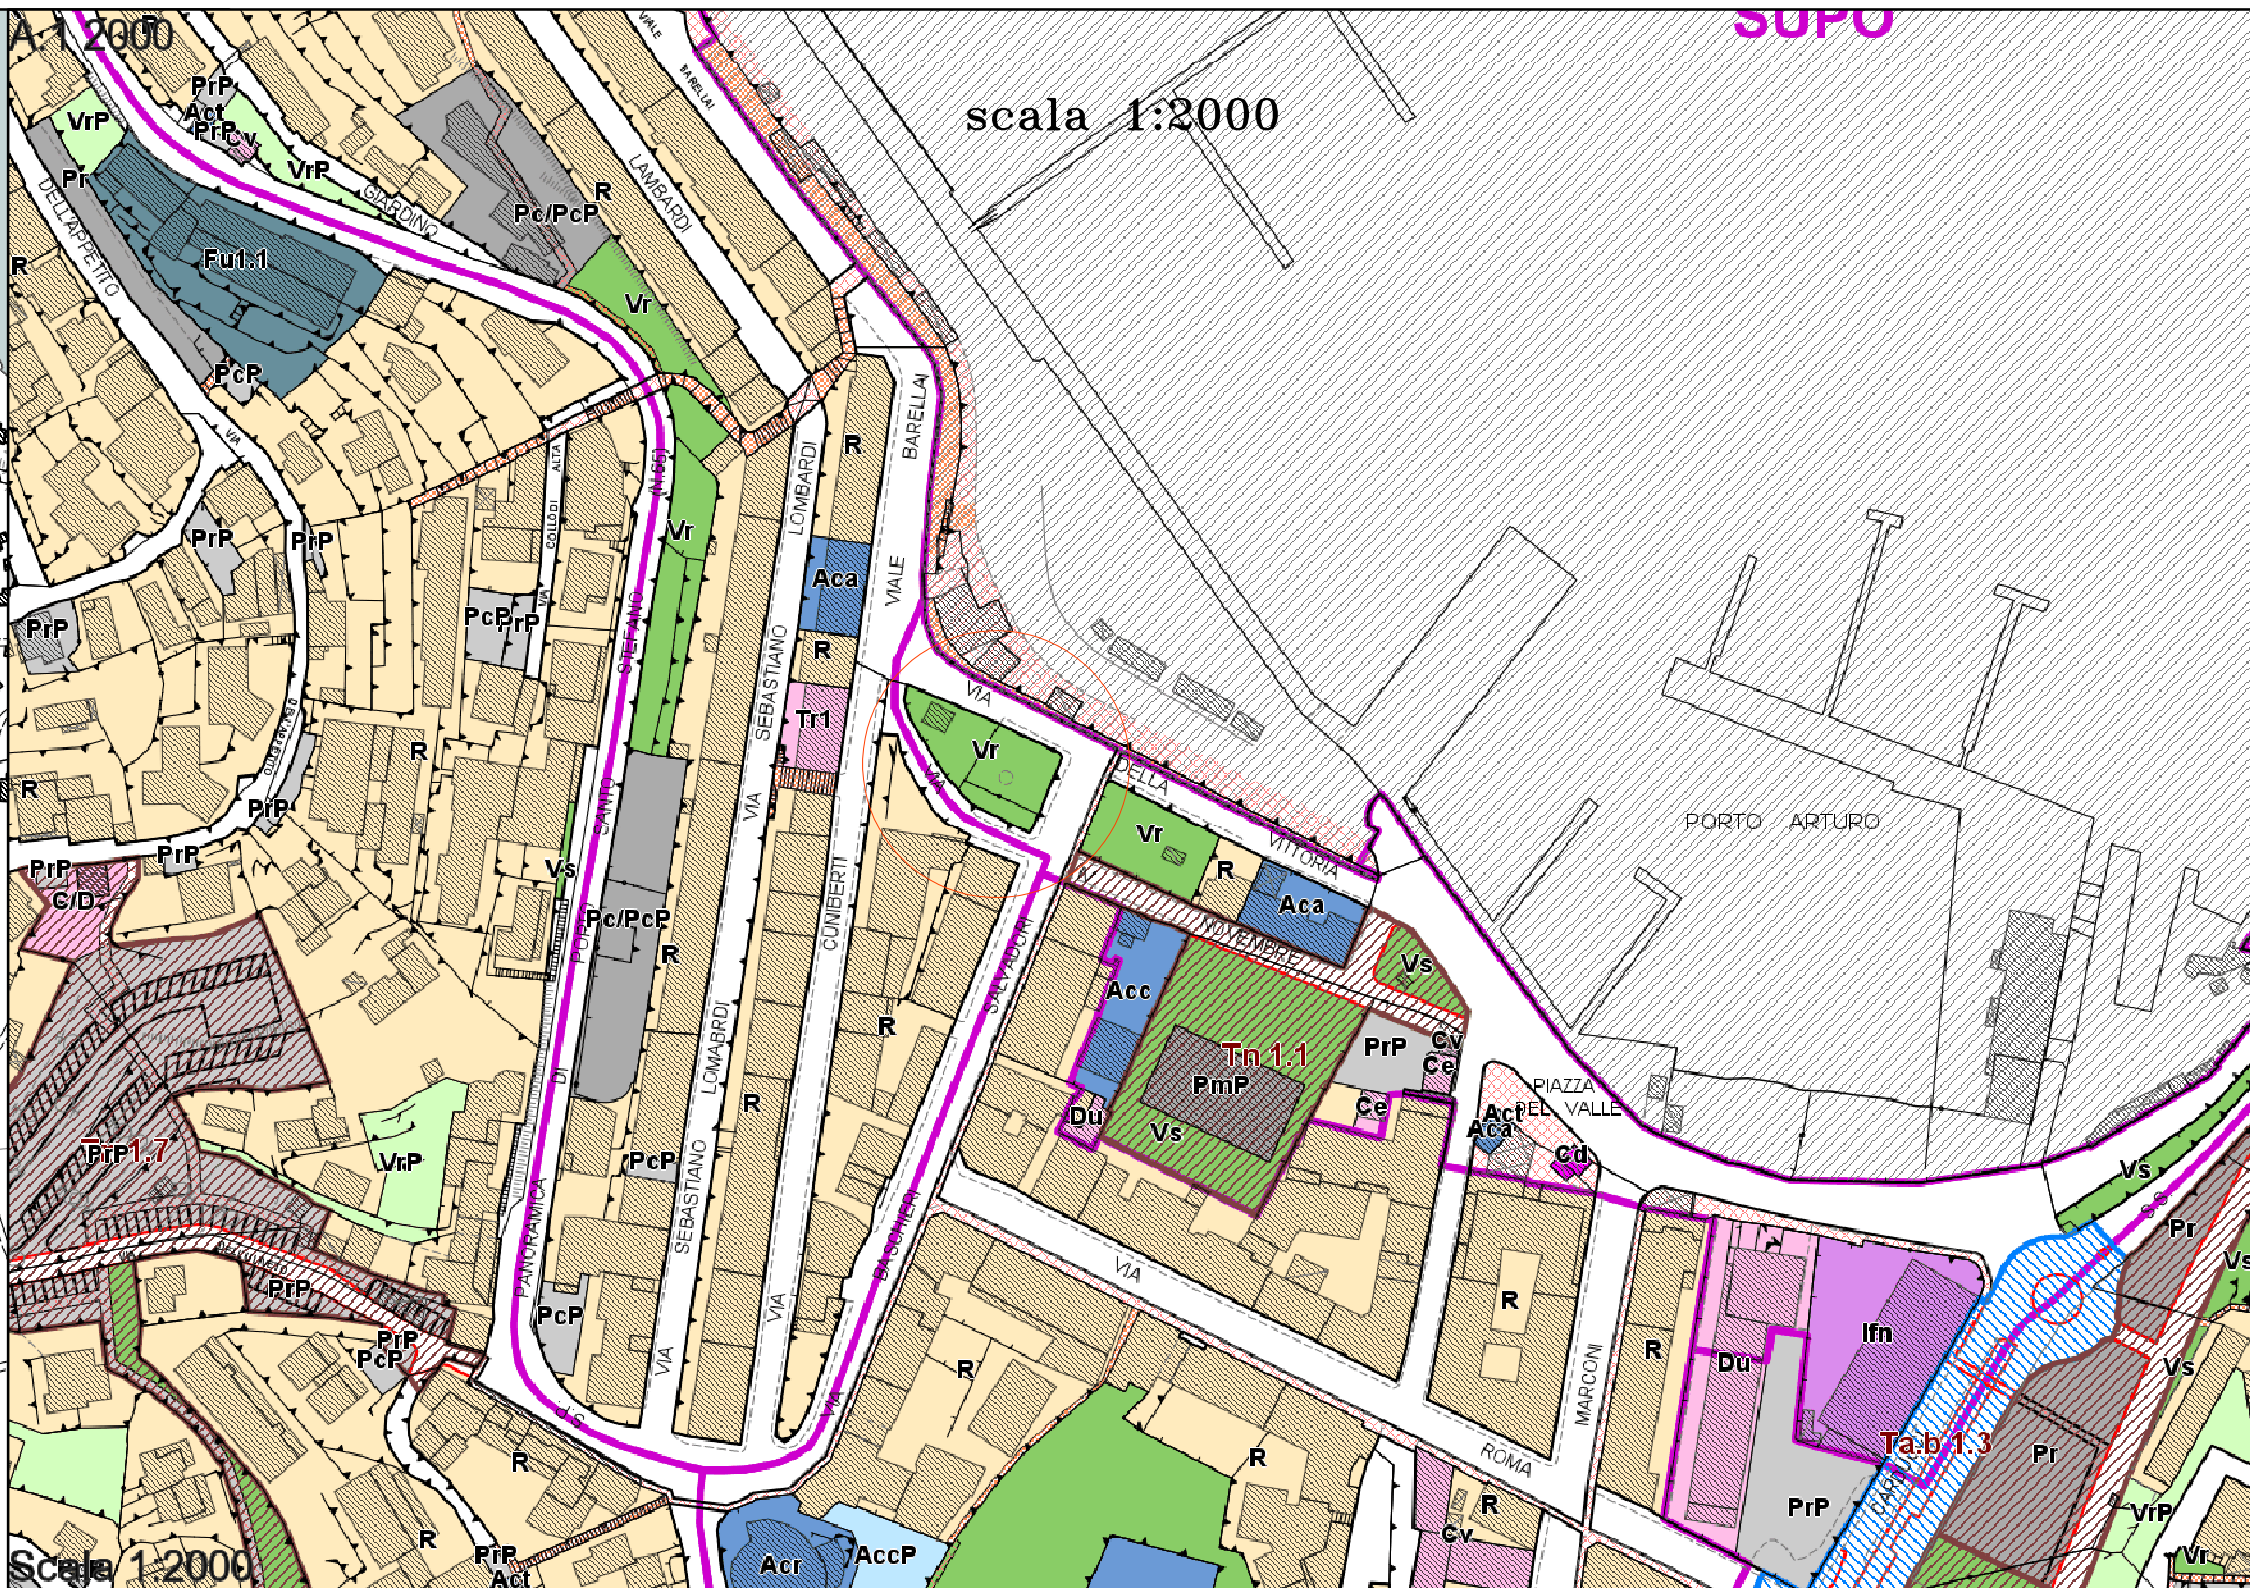

ESTRATTO REGOLAMENTO URBANISTICO



FOTO SATELLITARE (fonte Google Maps)
scala 1:200



FOTO MONUMENTO AI CADUTI (opera G. Viti)