



# **COMUNE DI MONTE ARGENTARIO**

## **PROVINCIA DI GROSSETO**

### **PALAZZETTO DELLO SPORT**

**VIA DEGLI ATLETI, 22  
PORTO SANTO STEFANO**

**OGGETTO: INTERVENTO DI RIQUALIFICAZIONE  
ED EFFICIENTAMENTO ENERGETICO DELL'  
EDIFICIO "PALESTRA DEL PISPINO" - PORTO  
SANTO STEFANO - COMUNE DI MONTE  
ARGENTARIO(GR).**

**ELABORATO**

**12**

**LINEE VITA**

**Scala 1:100**

**IL R.U.P.**

**Arch. Marco Pareti**

**Grosseto 14/10/2020**

**IL PROGETTISTA**

**Per.Ind. Taras Makhno**

**COLLABORATORI**


**Per.Ind. Francesco Bartolini**

**Geom. Stefano Bartolini**

**Geom. Fabrizio Uccelletti**

LEGENDA :

 LINEA VITA UNI 11578:2015 TIPO C	 Gancio a Muro UNI 11578:2015 TIPO A	 GOL-FLEX UNI 11578:2015 TIPO A	 Gancio scala
 SUPPORTO LINEA VITA UNI 11578:2015 TIPO A / C	 Gancio Sottotegola UNI 11578:2015 TIPO A	 FLESSIBILE VARESE UNI 11578:2015 TIPO A	 Scala di accesso fissa
 Fune accesso sicuro	 Punto Golfare UNI 11578:2015 TIPO A		
 Freno stop	 ECO-FLEX UNI 11578:2015 TIPO A	 Punto Lamiera Aggraffata UNI 11578:2015 TIPO A	
	 Punto FLESSIBILE UNI 11578:2015 TIPO A	 Punto Lamiera Grecata UNI 11578:2015 TIPO A	 Punto di accesso

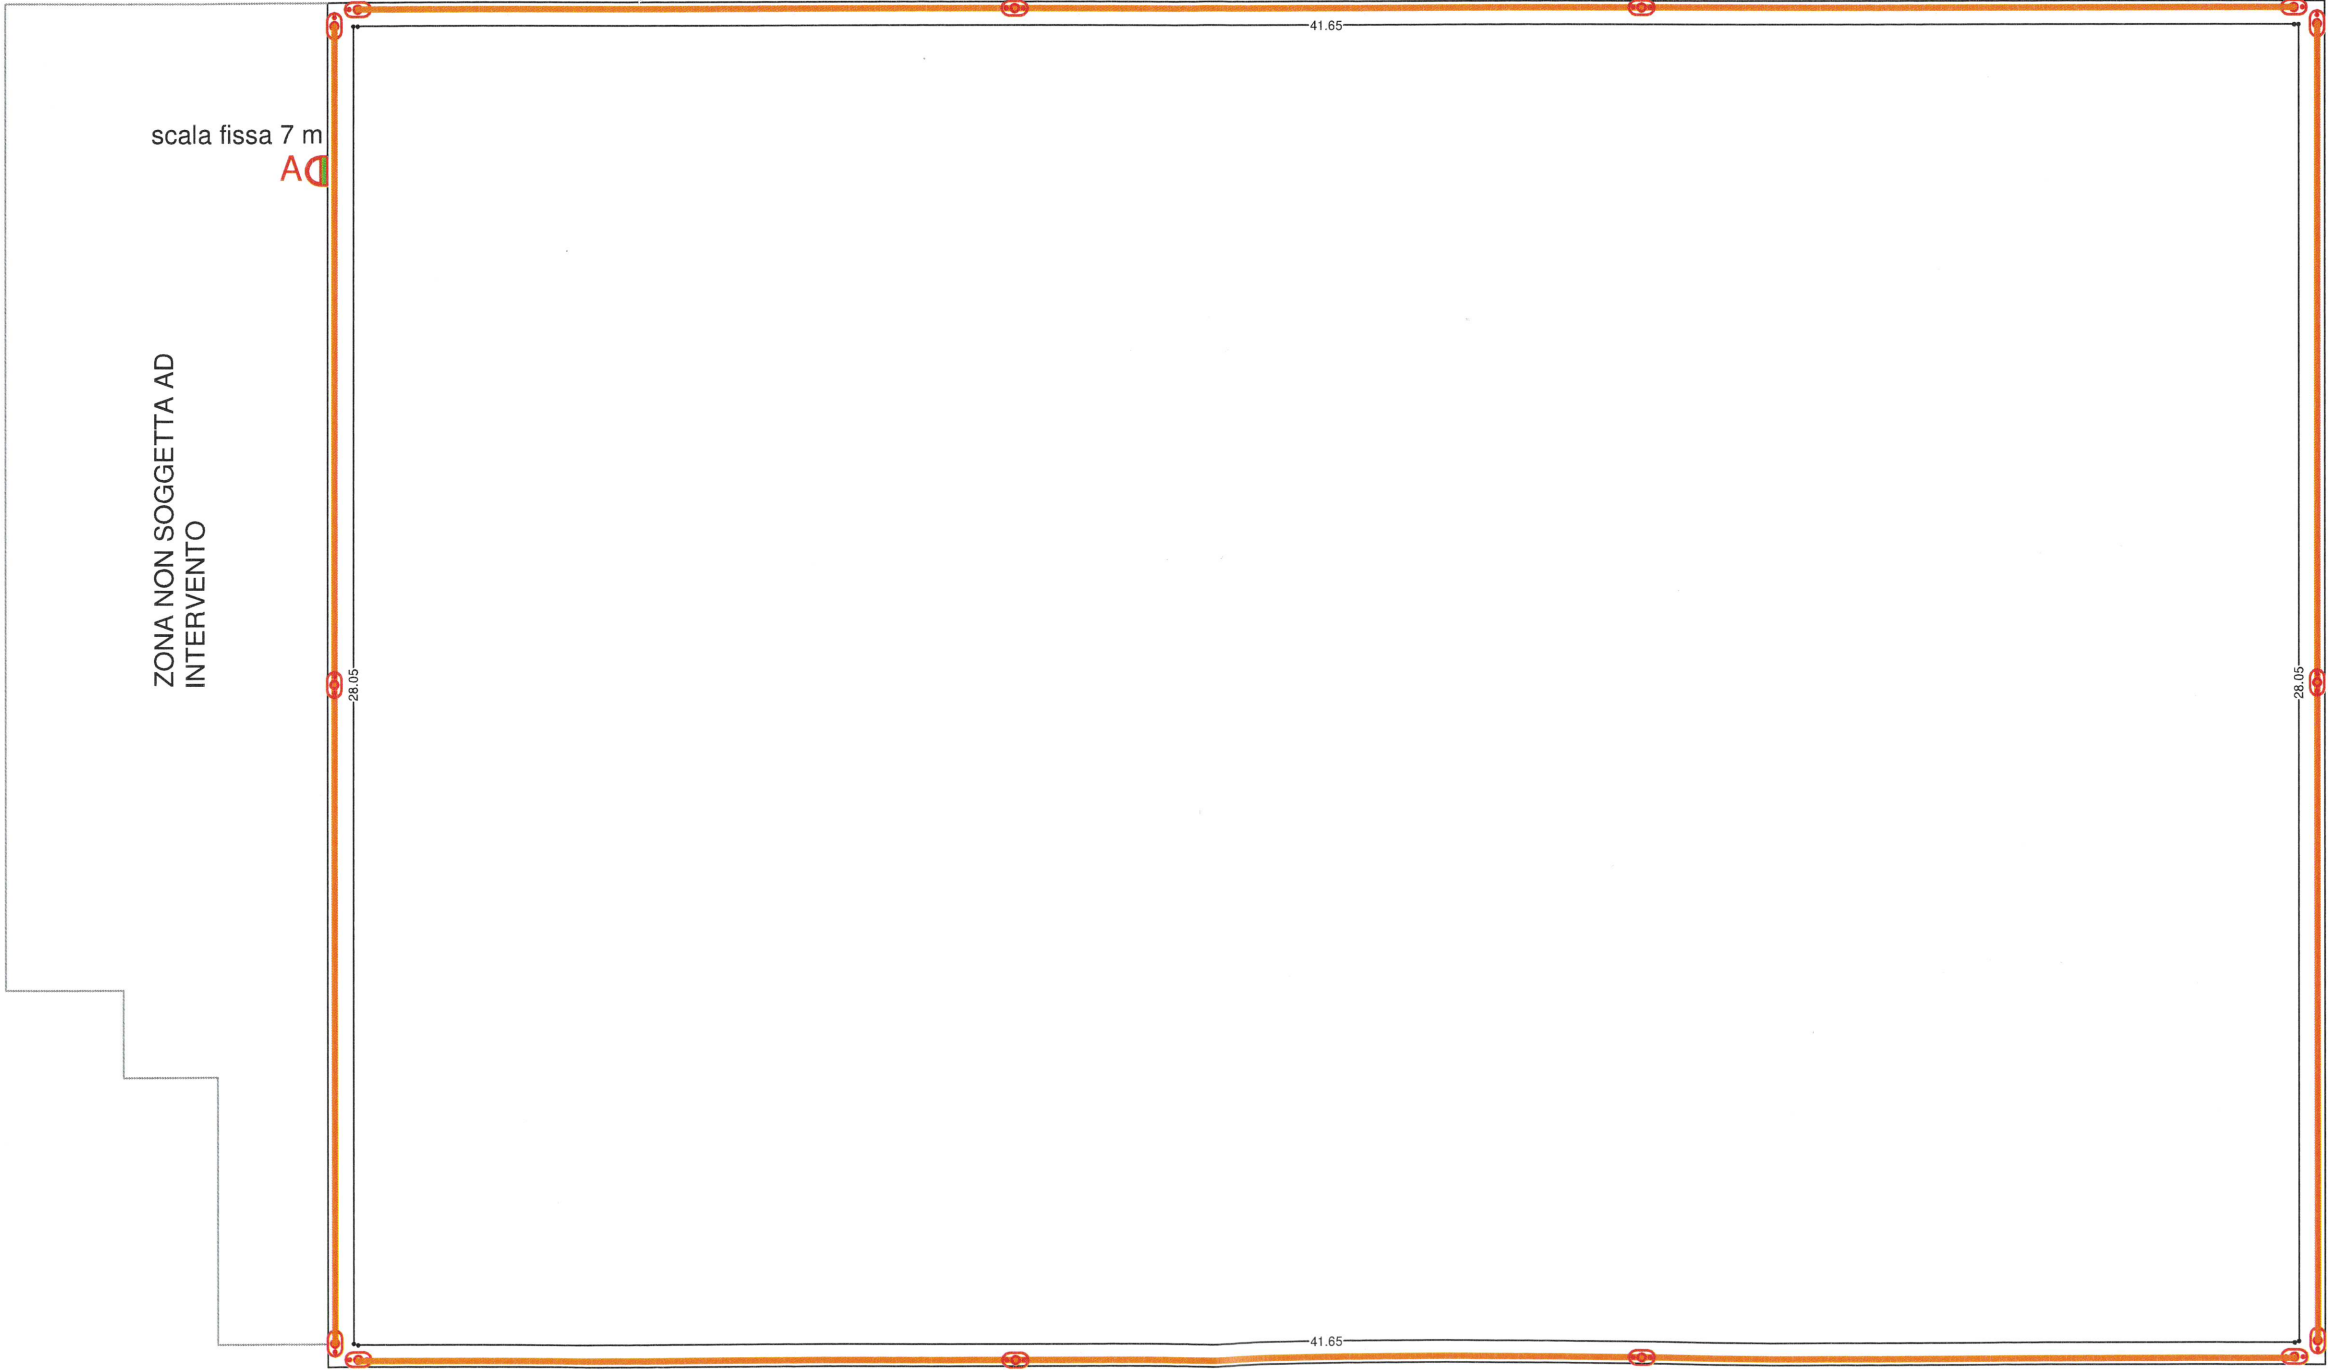

PIANTA COPERTURA