



COMUNE DI MONTE ARGENTARIO

PROVINCIA DI GROSSETO

PROGETTO DEFINITIVO/ESCUTIVO PER LA REALIZZAZIONE DELLA PISTA
CICLO-PEDONALE TRATTO LOC. SANTA LIBERATA - LOC- POZZARELLO

CIG: ZDD2672D97



Studio RPS

ARCHITECTURE & ENGINEERING

Via Mura di Ponente, 21 - 58015 - ORBETELLO (GR)

tel. 0564 868123 e-mail: info@studiorps.com

Committente

COMUNE DI MONTE ARGENTARIO

Ufficio LL.PP.

Piazzale dei Rioni, n.8

58019 Porto Santo Stefano (GR)

Località Santa Liberata - Pozzarello

58019 - Porto Santo Stefano (GR)

Luogo e data

Orbetello, Ottobre 2021

IL TECNICO

Studio Associato RPS TECHNOLAB

Ing. Alessandro RAGUSA

I COLLABORATORI

Studio Associato RPS TECHNOLAB

Per. Agr. Federico SANTI

IL COMMITTENTE

Comune di Monte Argentario

II RUP

Arch. Marco PARETI

REV. 005

Elaborato

STATO DI PROGETTO

Tavola

5

Grafici

- SEZIONE TIPO PERCORSO

- SCHEMA

ATTRAVERSAMENTO


CICOLPEDONALE

Scala

VARIE

STATO DI PROGETTO

Sezione tipo percorso
scala 1:50

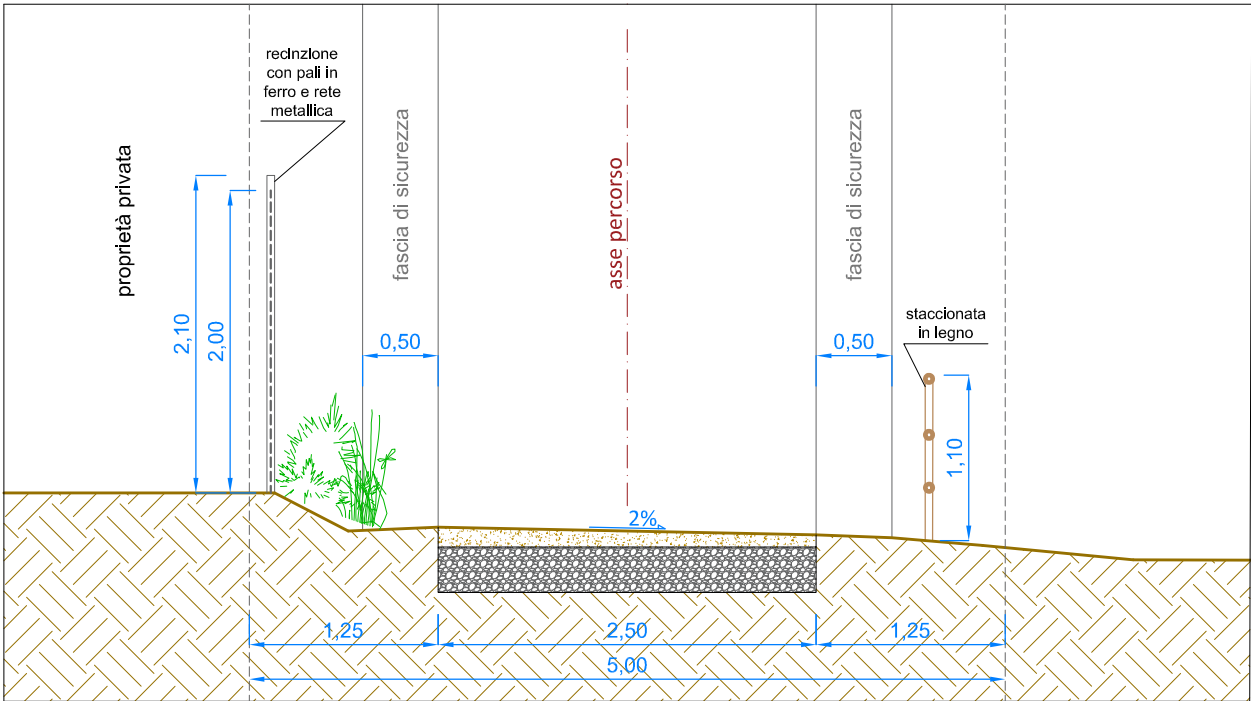

STATO DI PROGETTO

Schema attraversamento ciclopeditonale su strada extraurbana

