

COMUNE DI MONTE ARGENTARIO
(PROVINCIA DI GROSSETO)

PIANO DI UTILIZZAZIONE
delle Aree Demaniali

Area Costiera
del
COMUNE DI MONTE ARGENTARIO

TAVOLA: ARENILI (Ambito - C -)

N°10

Progettisti : Dott. Arch. Augusto Donati
Dott. Arch. Lorenzo Mugnai
Geom. Livio Dinetti

Collaboratori : Dott. Arch. Lara Faenzi
Dott. Arch. Antonella Sabato


Committente : Comune di Monte Argentario
Monte Argentario
11 Marzo 2003

LEGENDA


- Arenile in cui non sono ammesse
nuove concessioni demaniali

Limite Arenile


- Arenile in cui sono ammesse
nuove concessioni demaniali

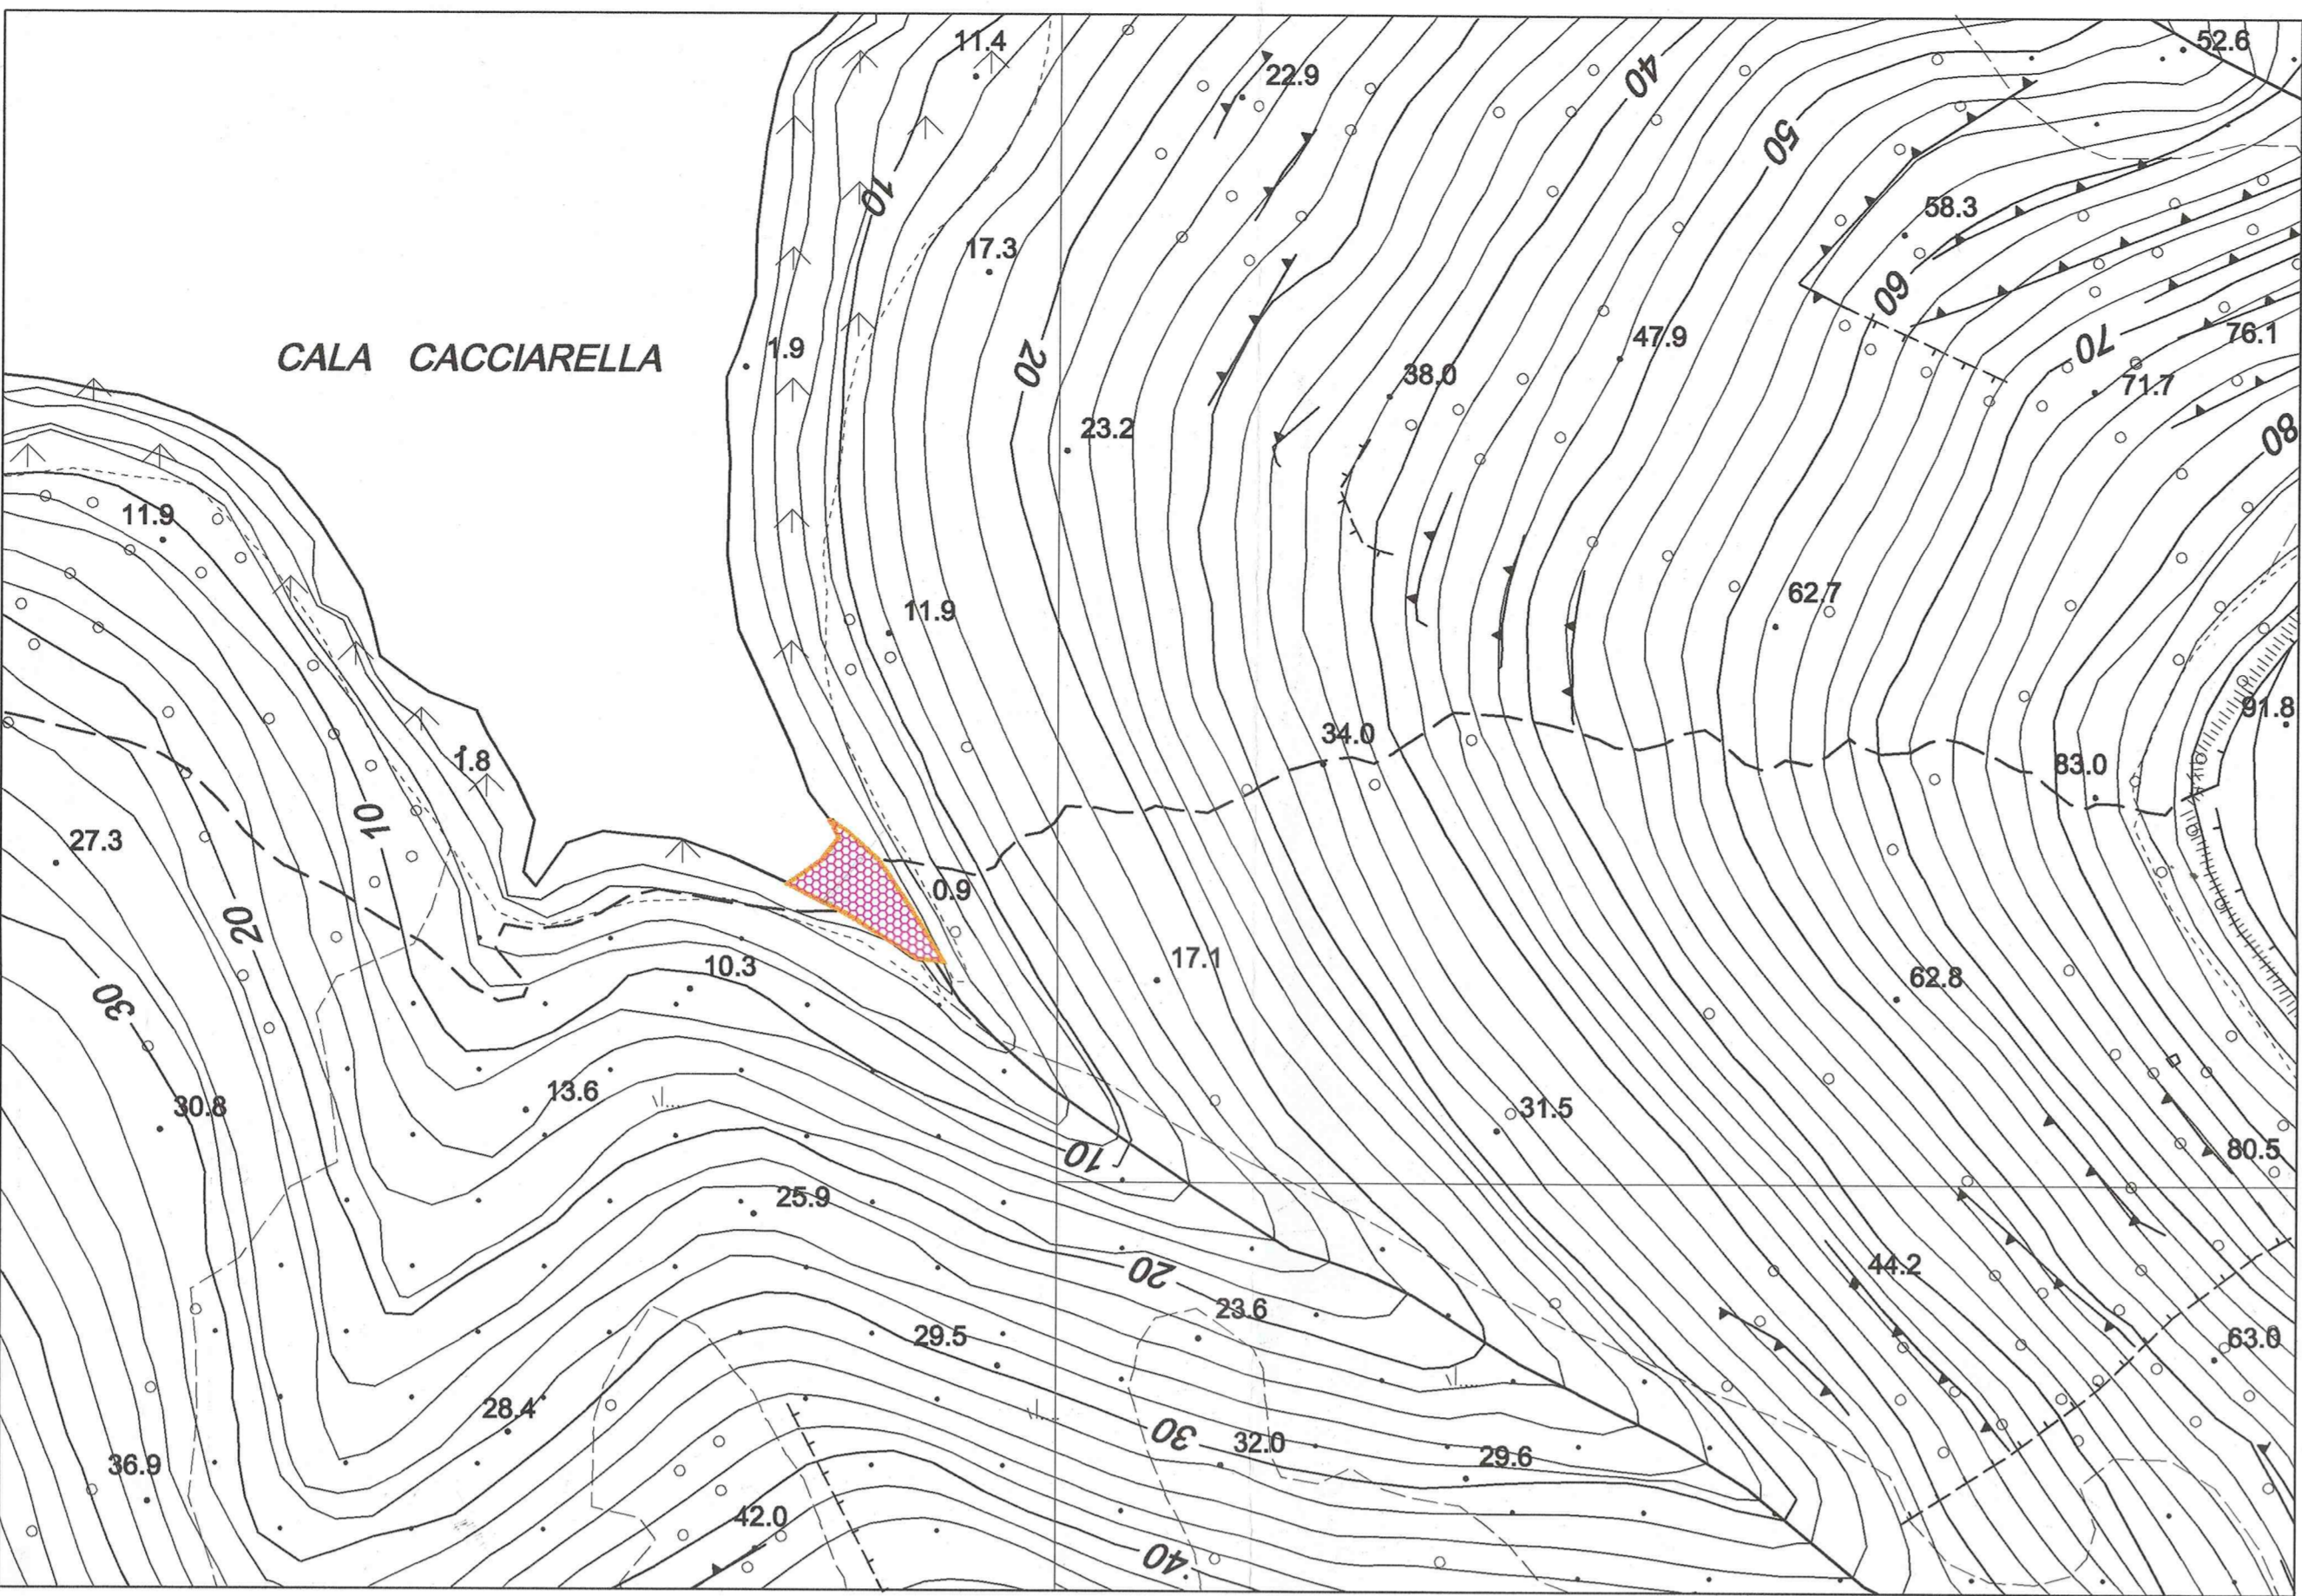


Spiaggia 12 - Cacciarella

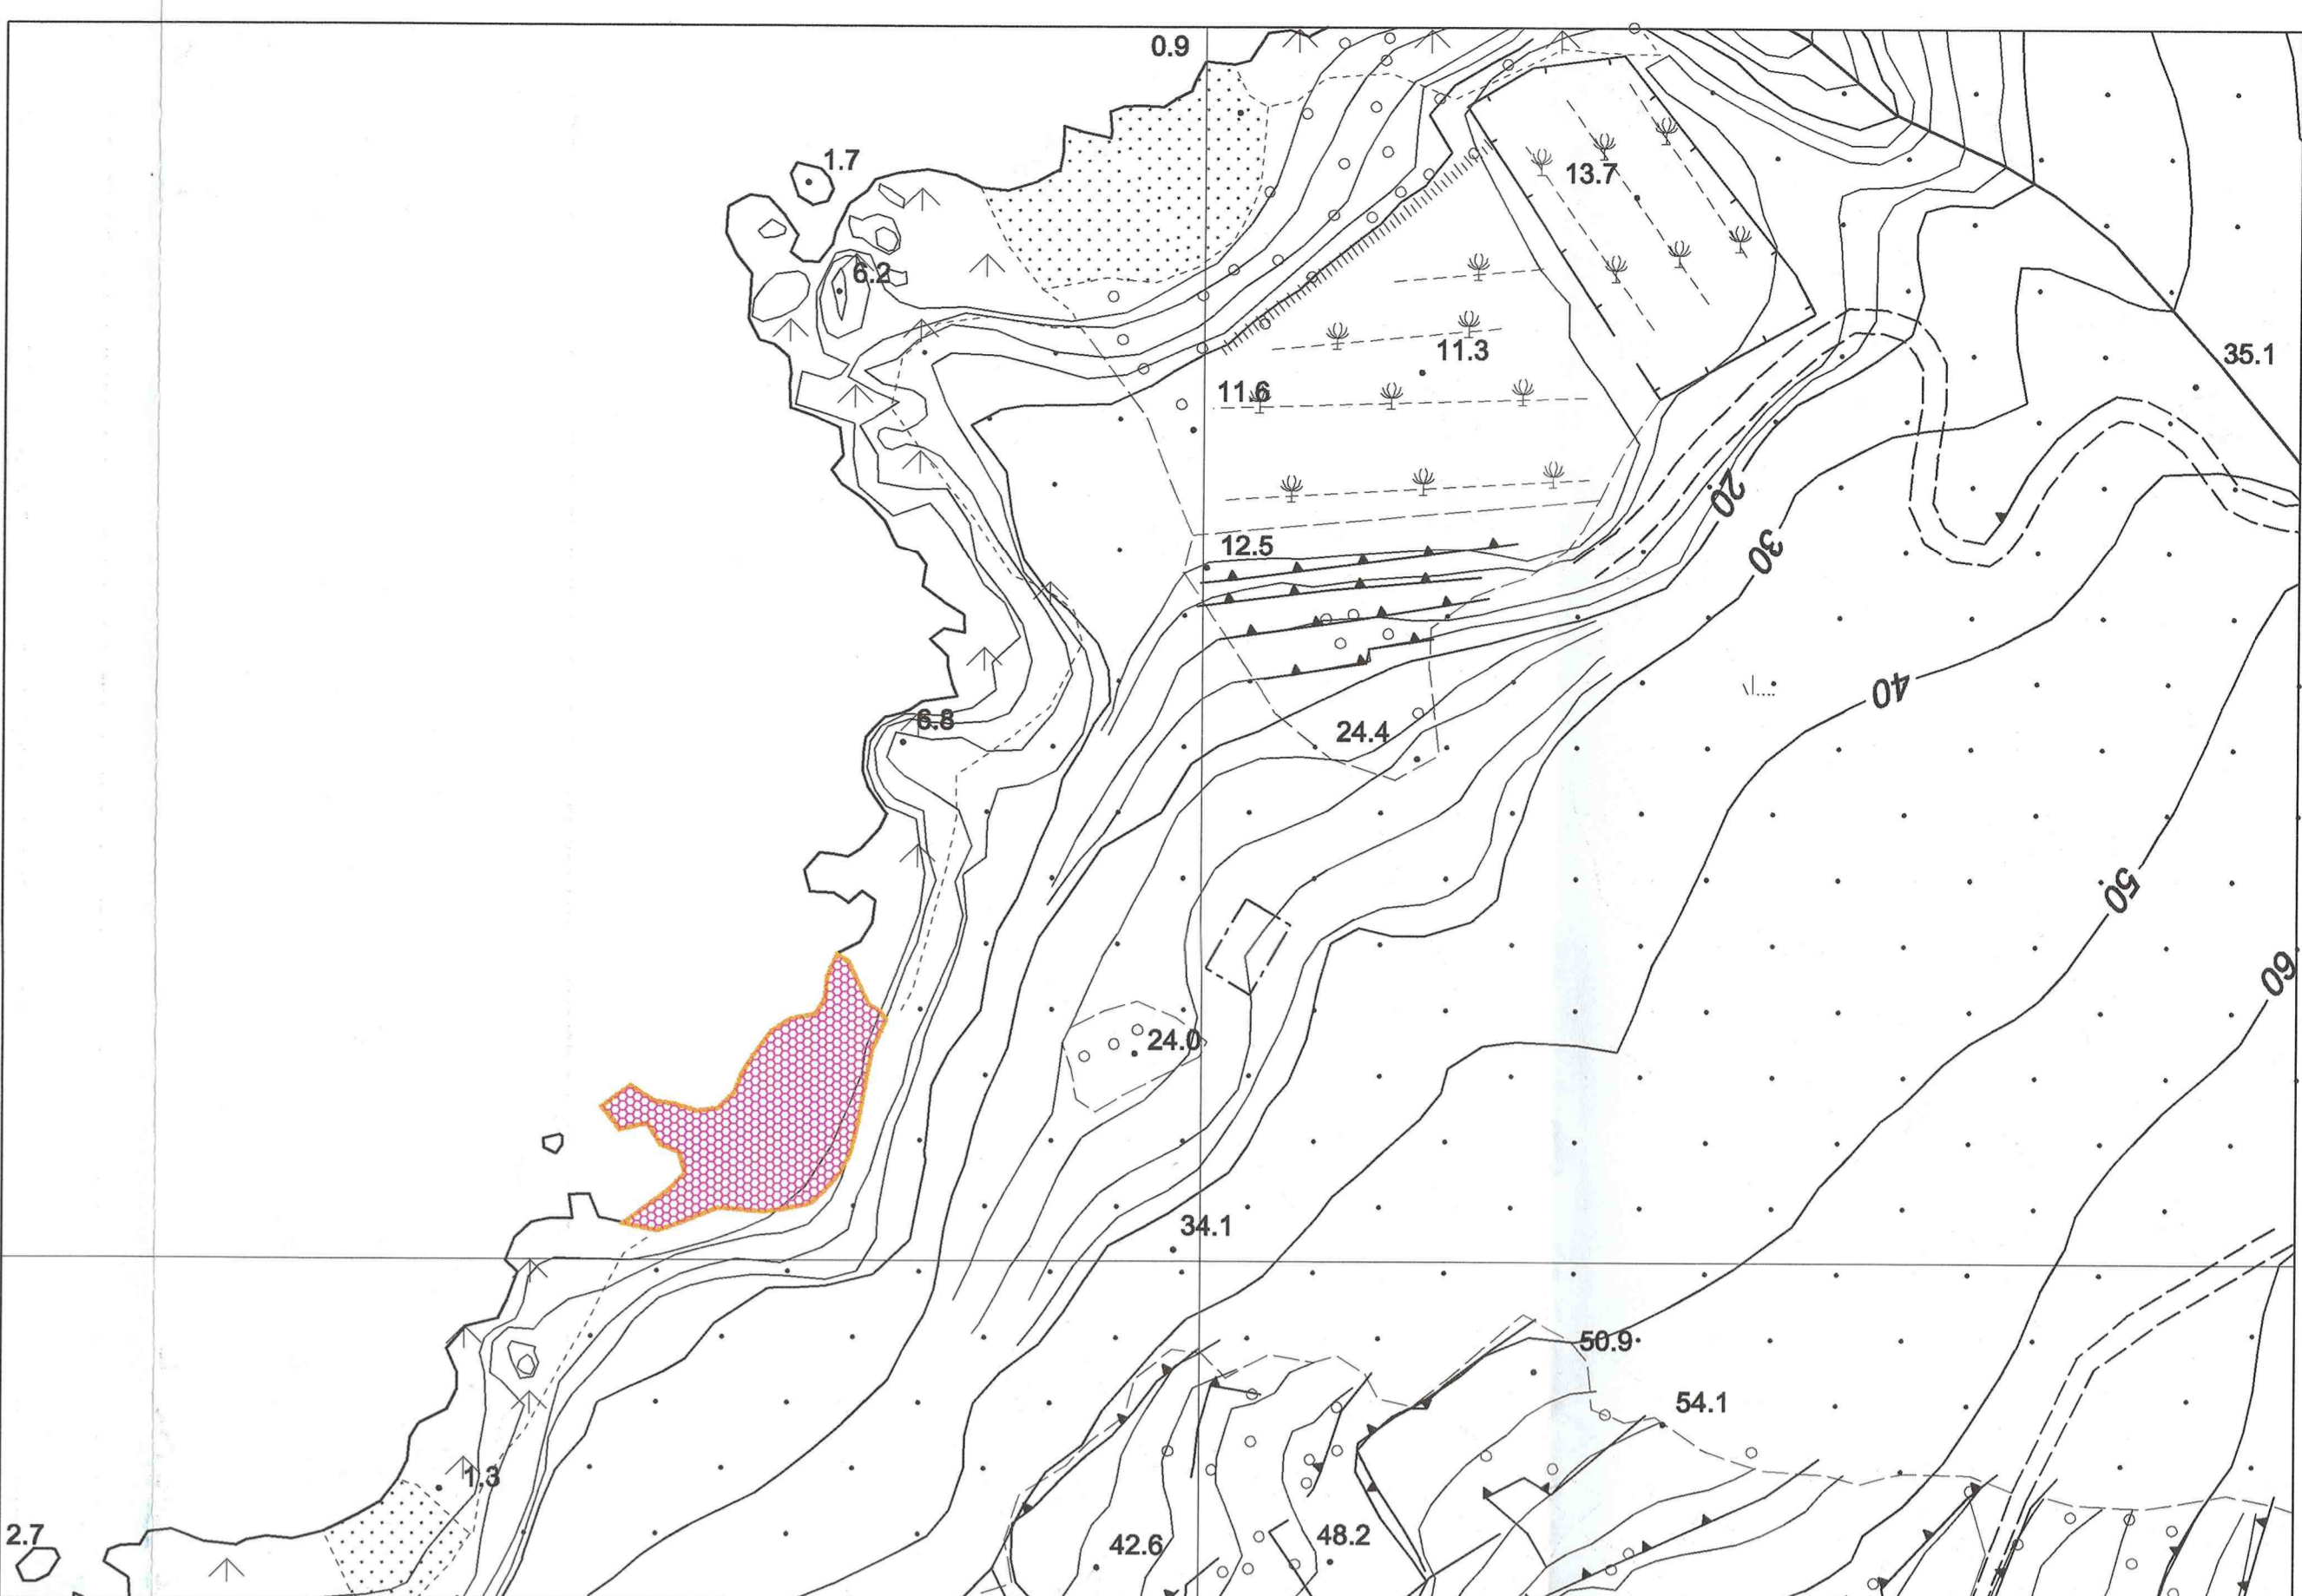


Spiaggia 13 - Cala Grande

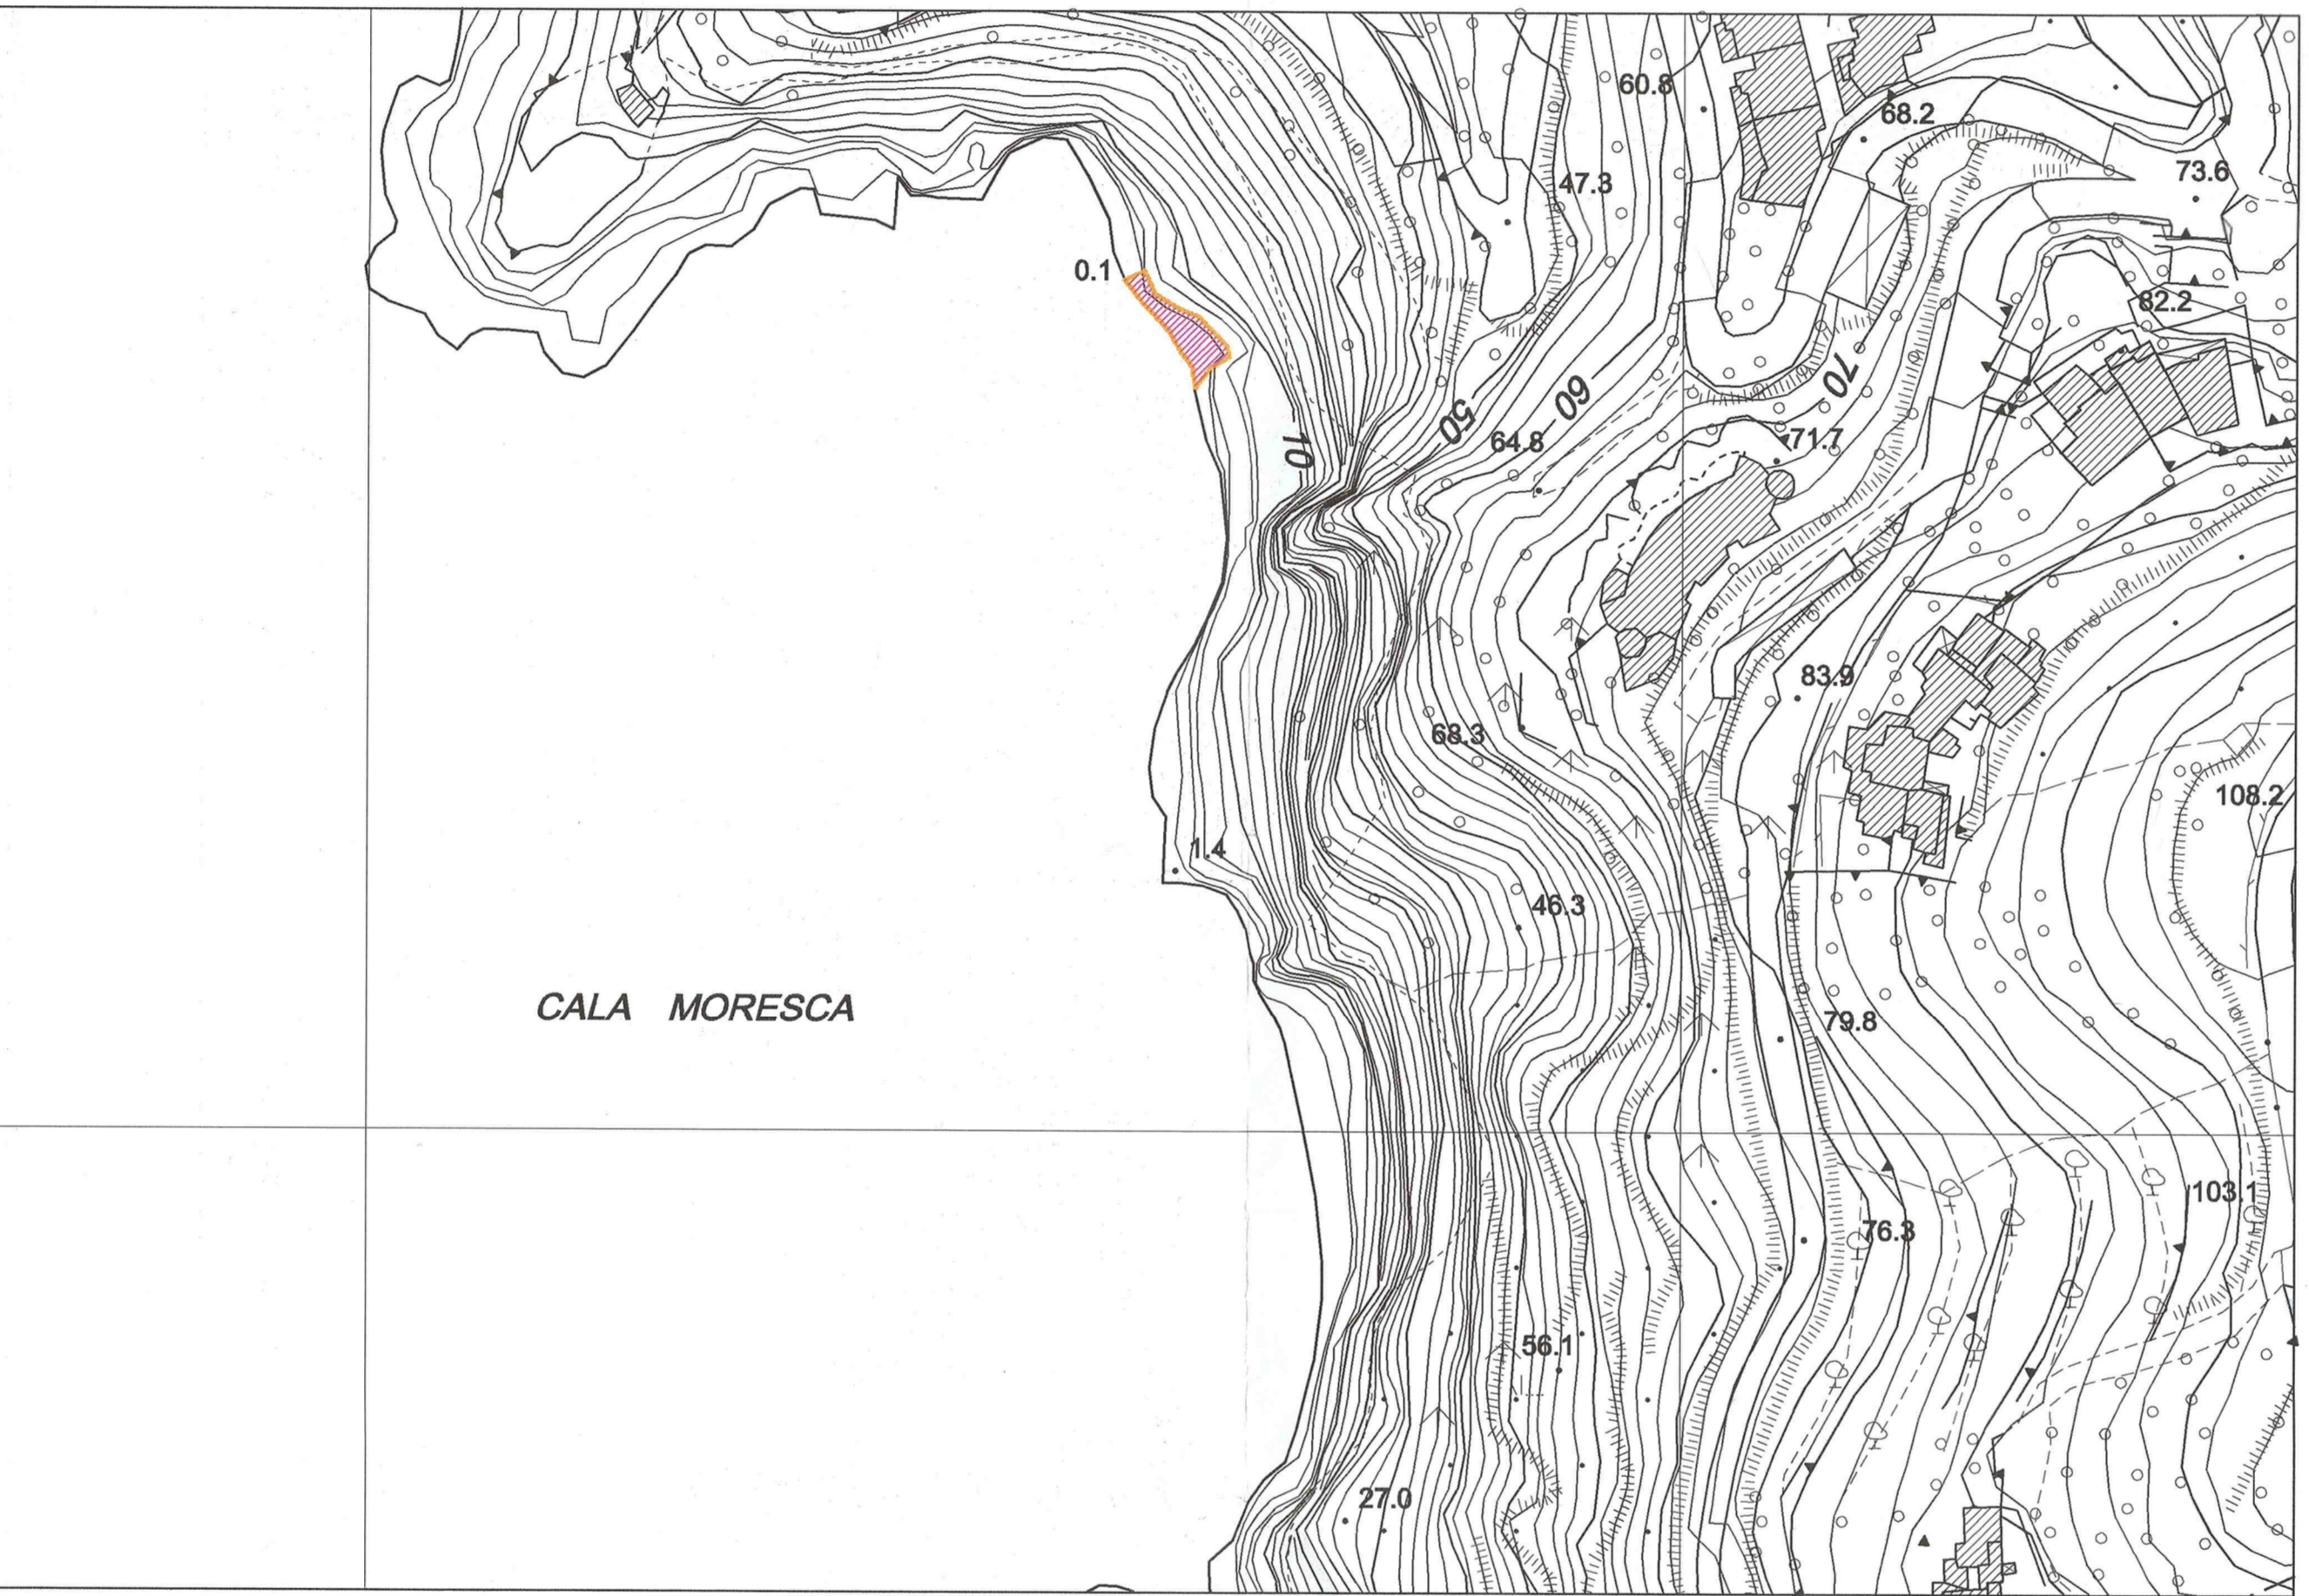


Spiaggia 14 - Cala Moresca

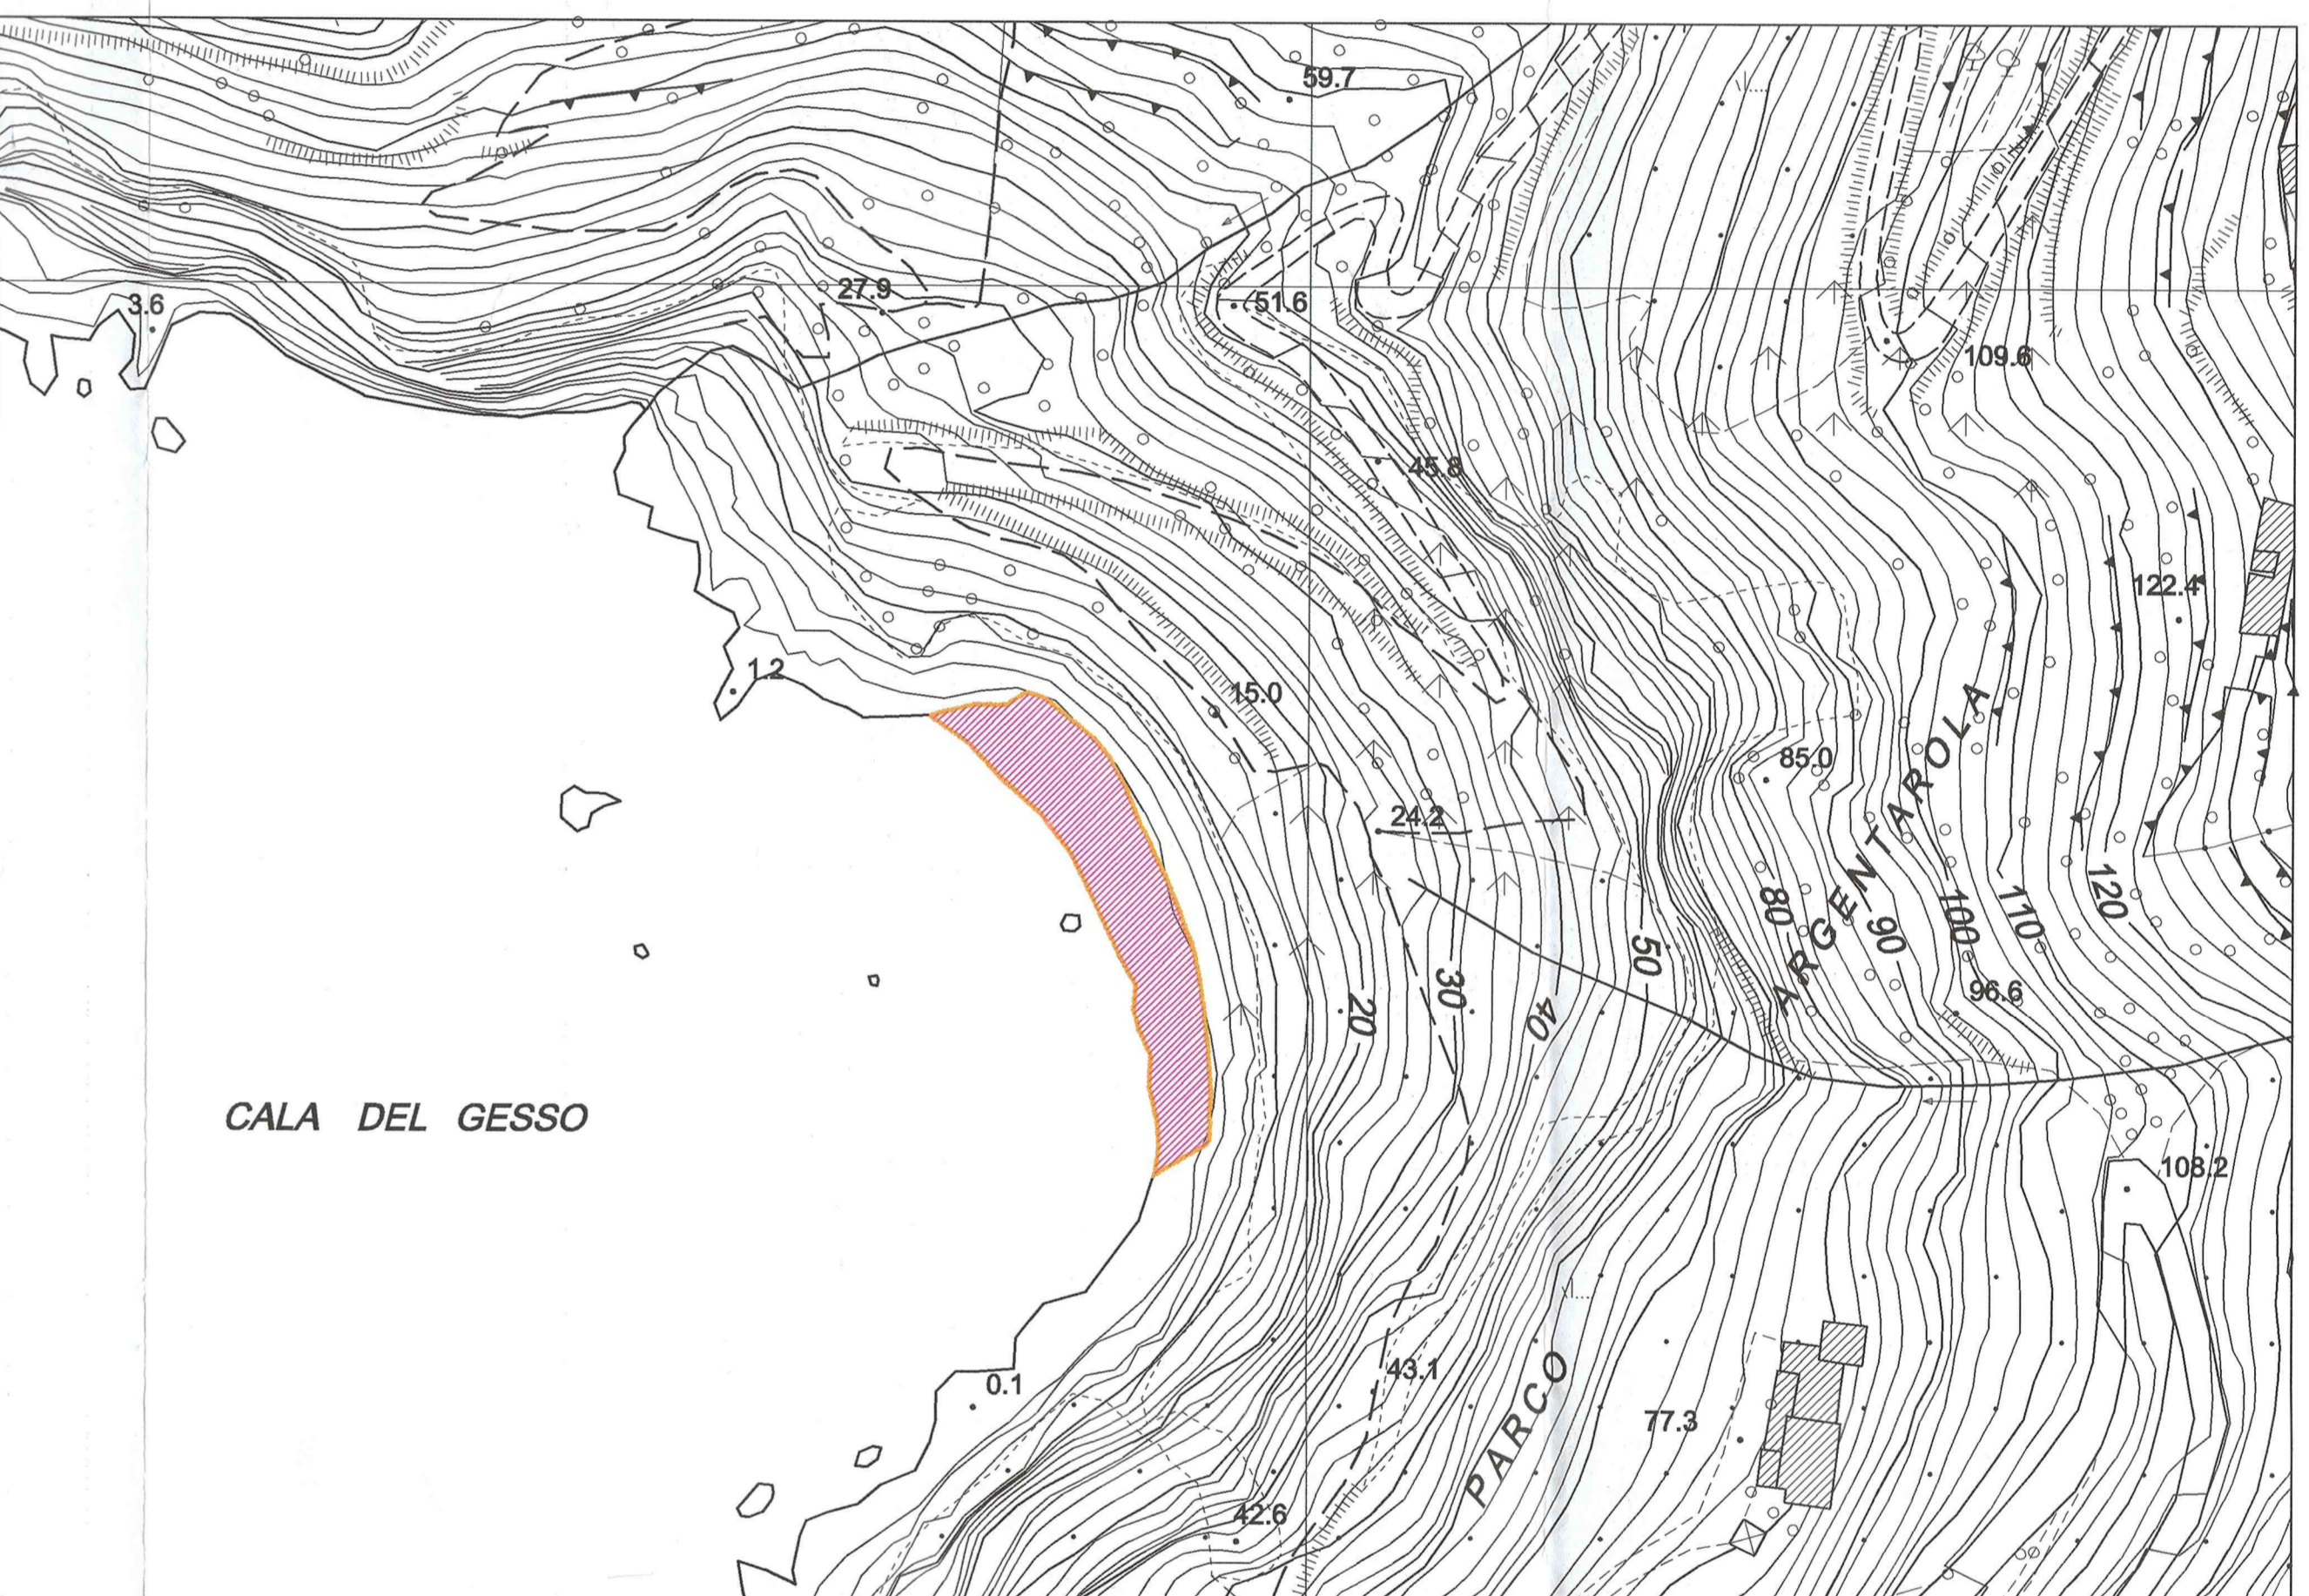

Spiaggia 15 - Cala Del Gesso

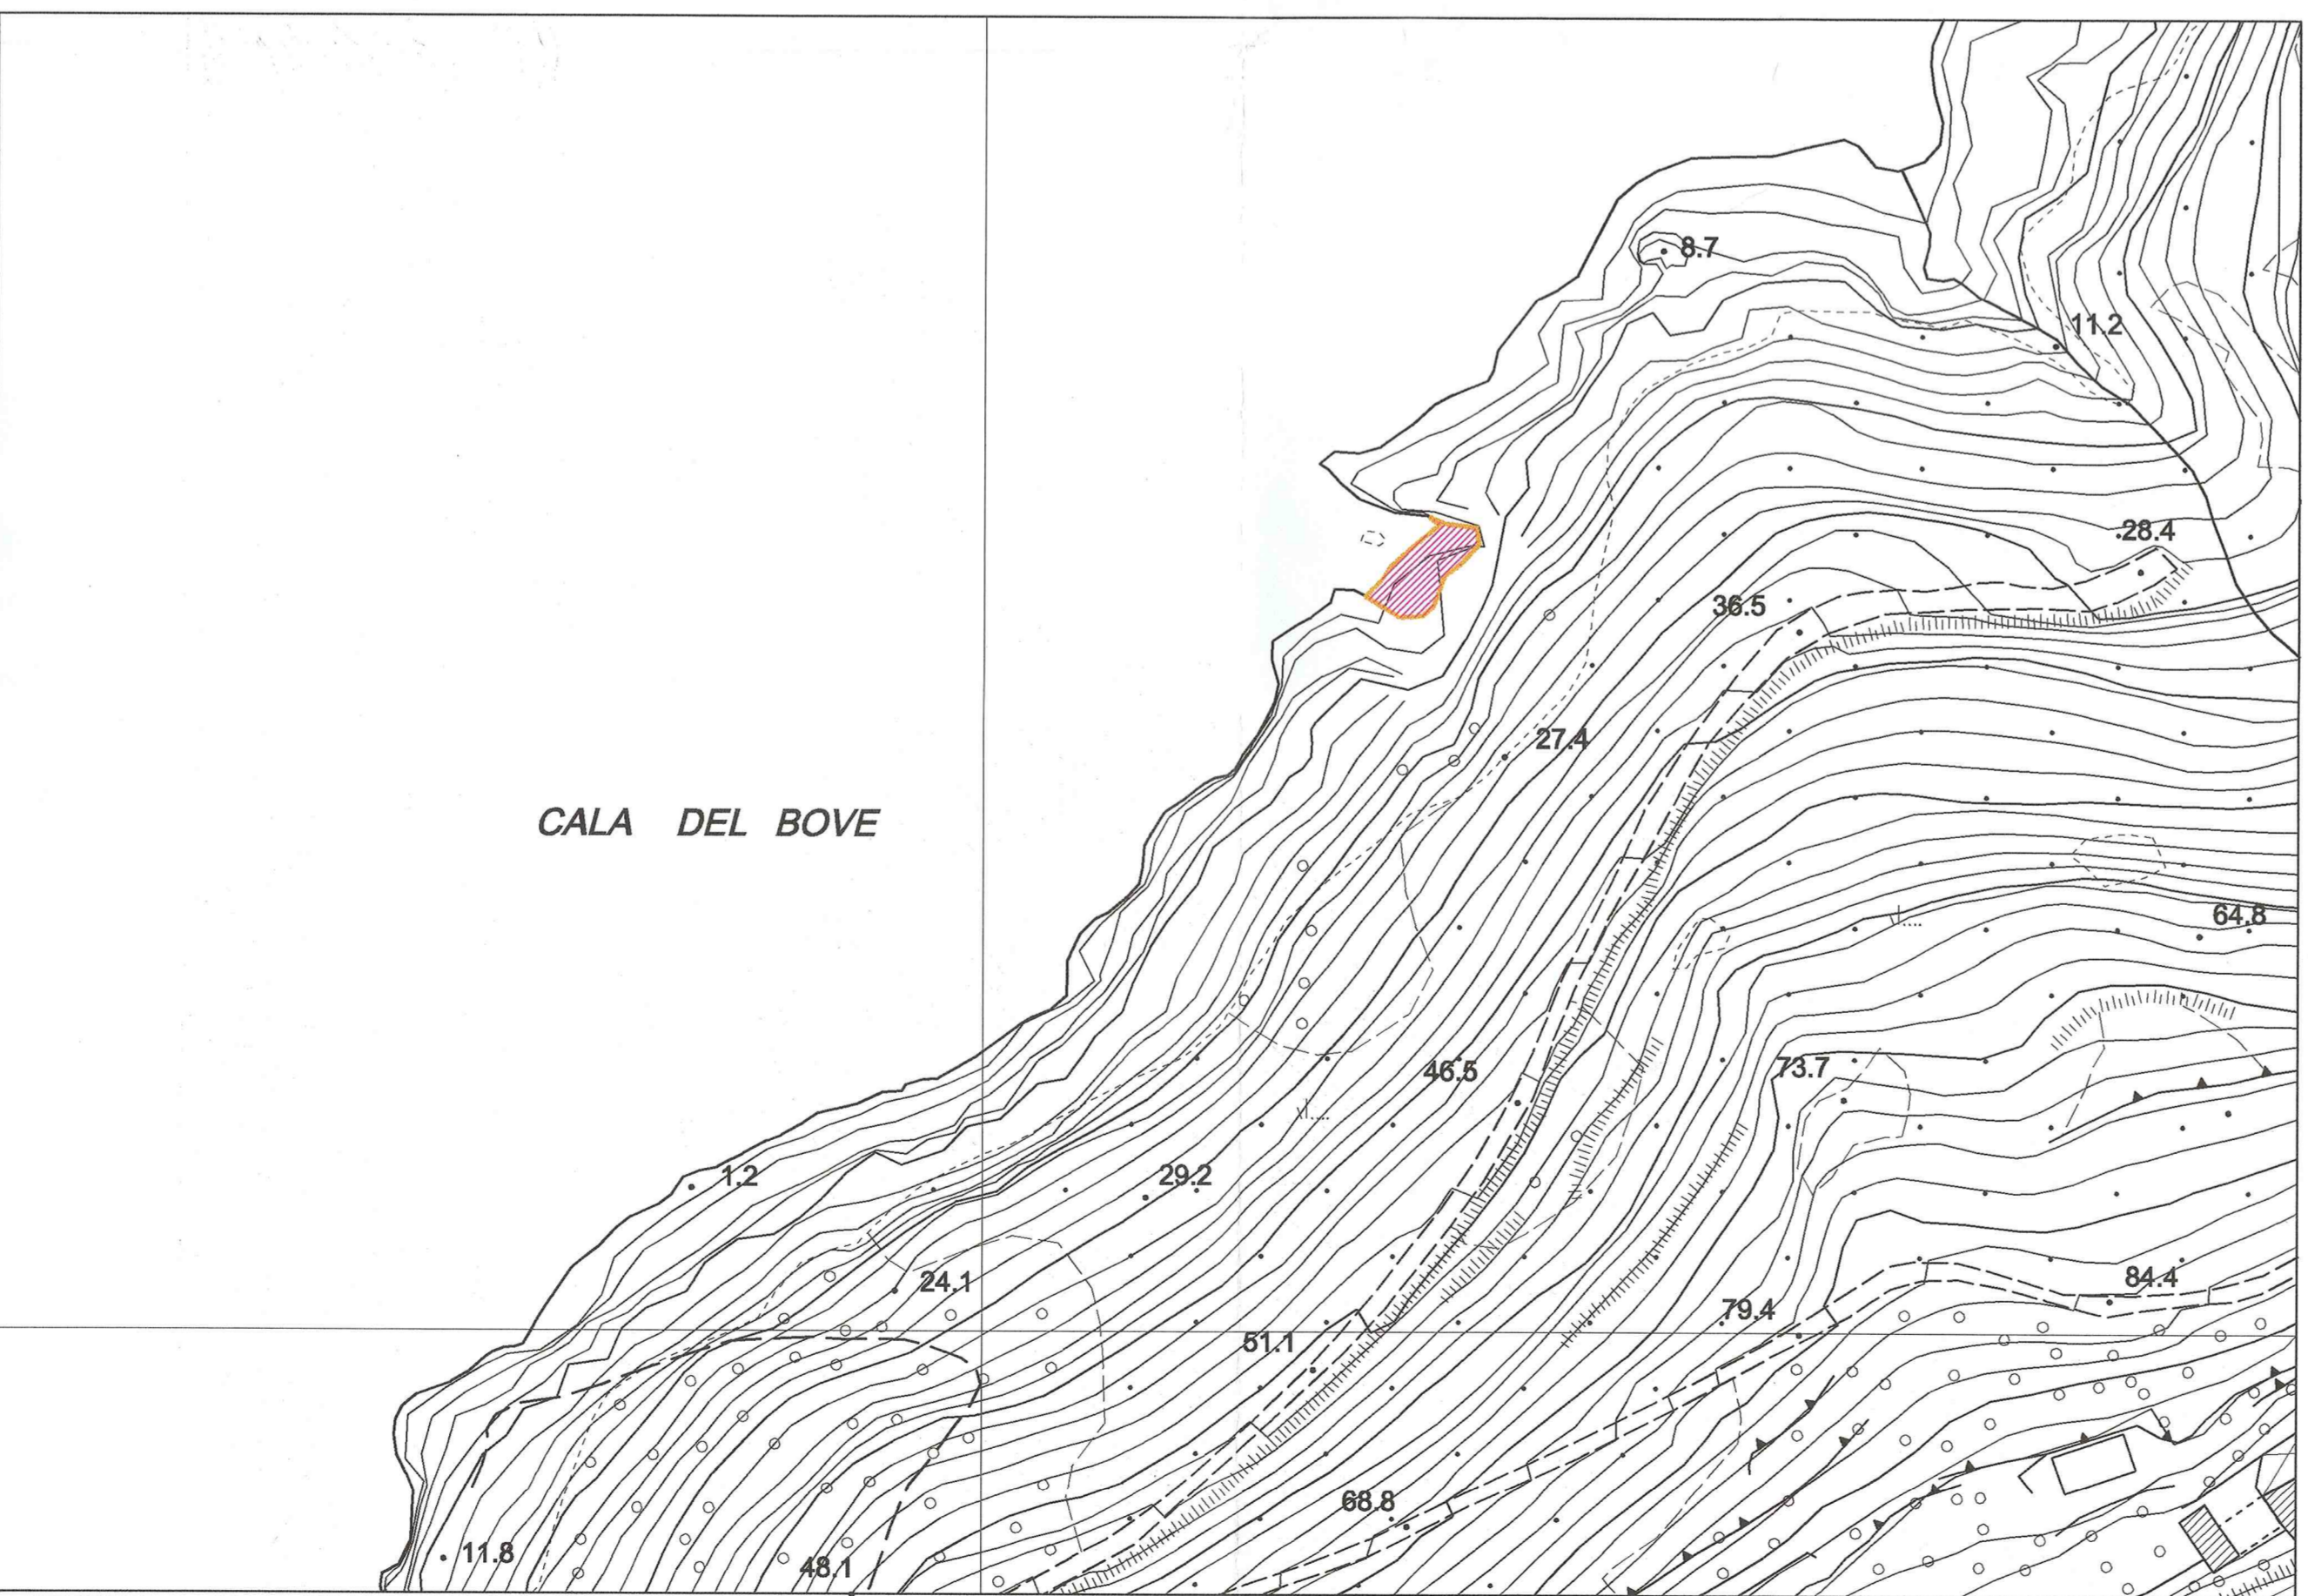

Spiaggia 16 - Cala Del Bove

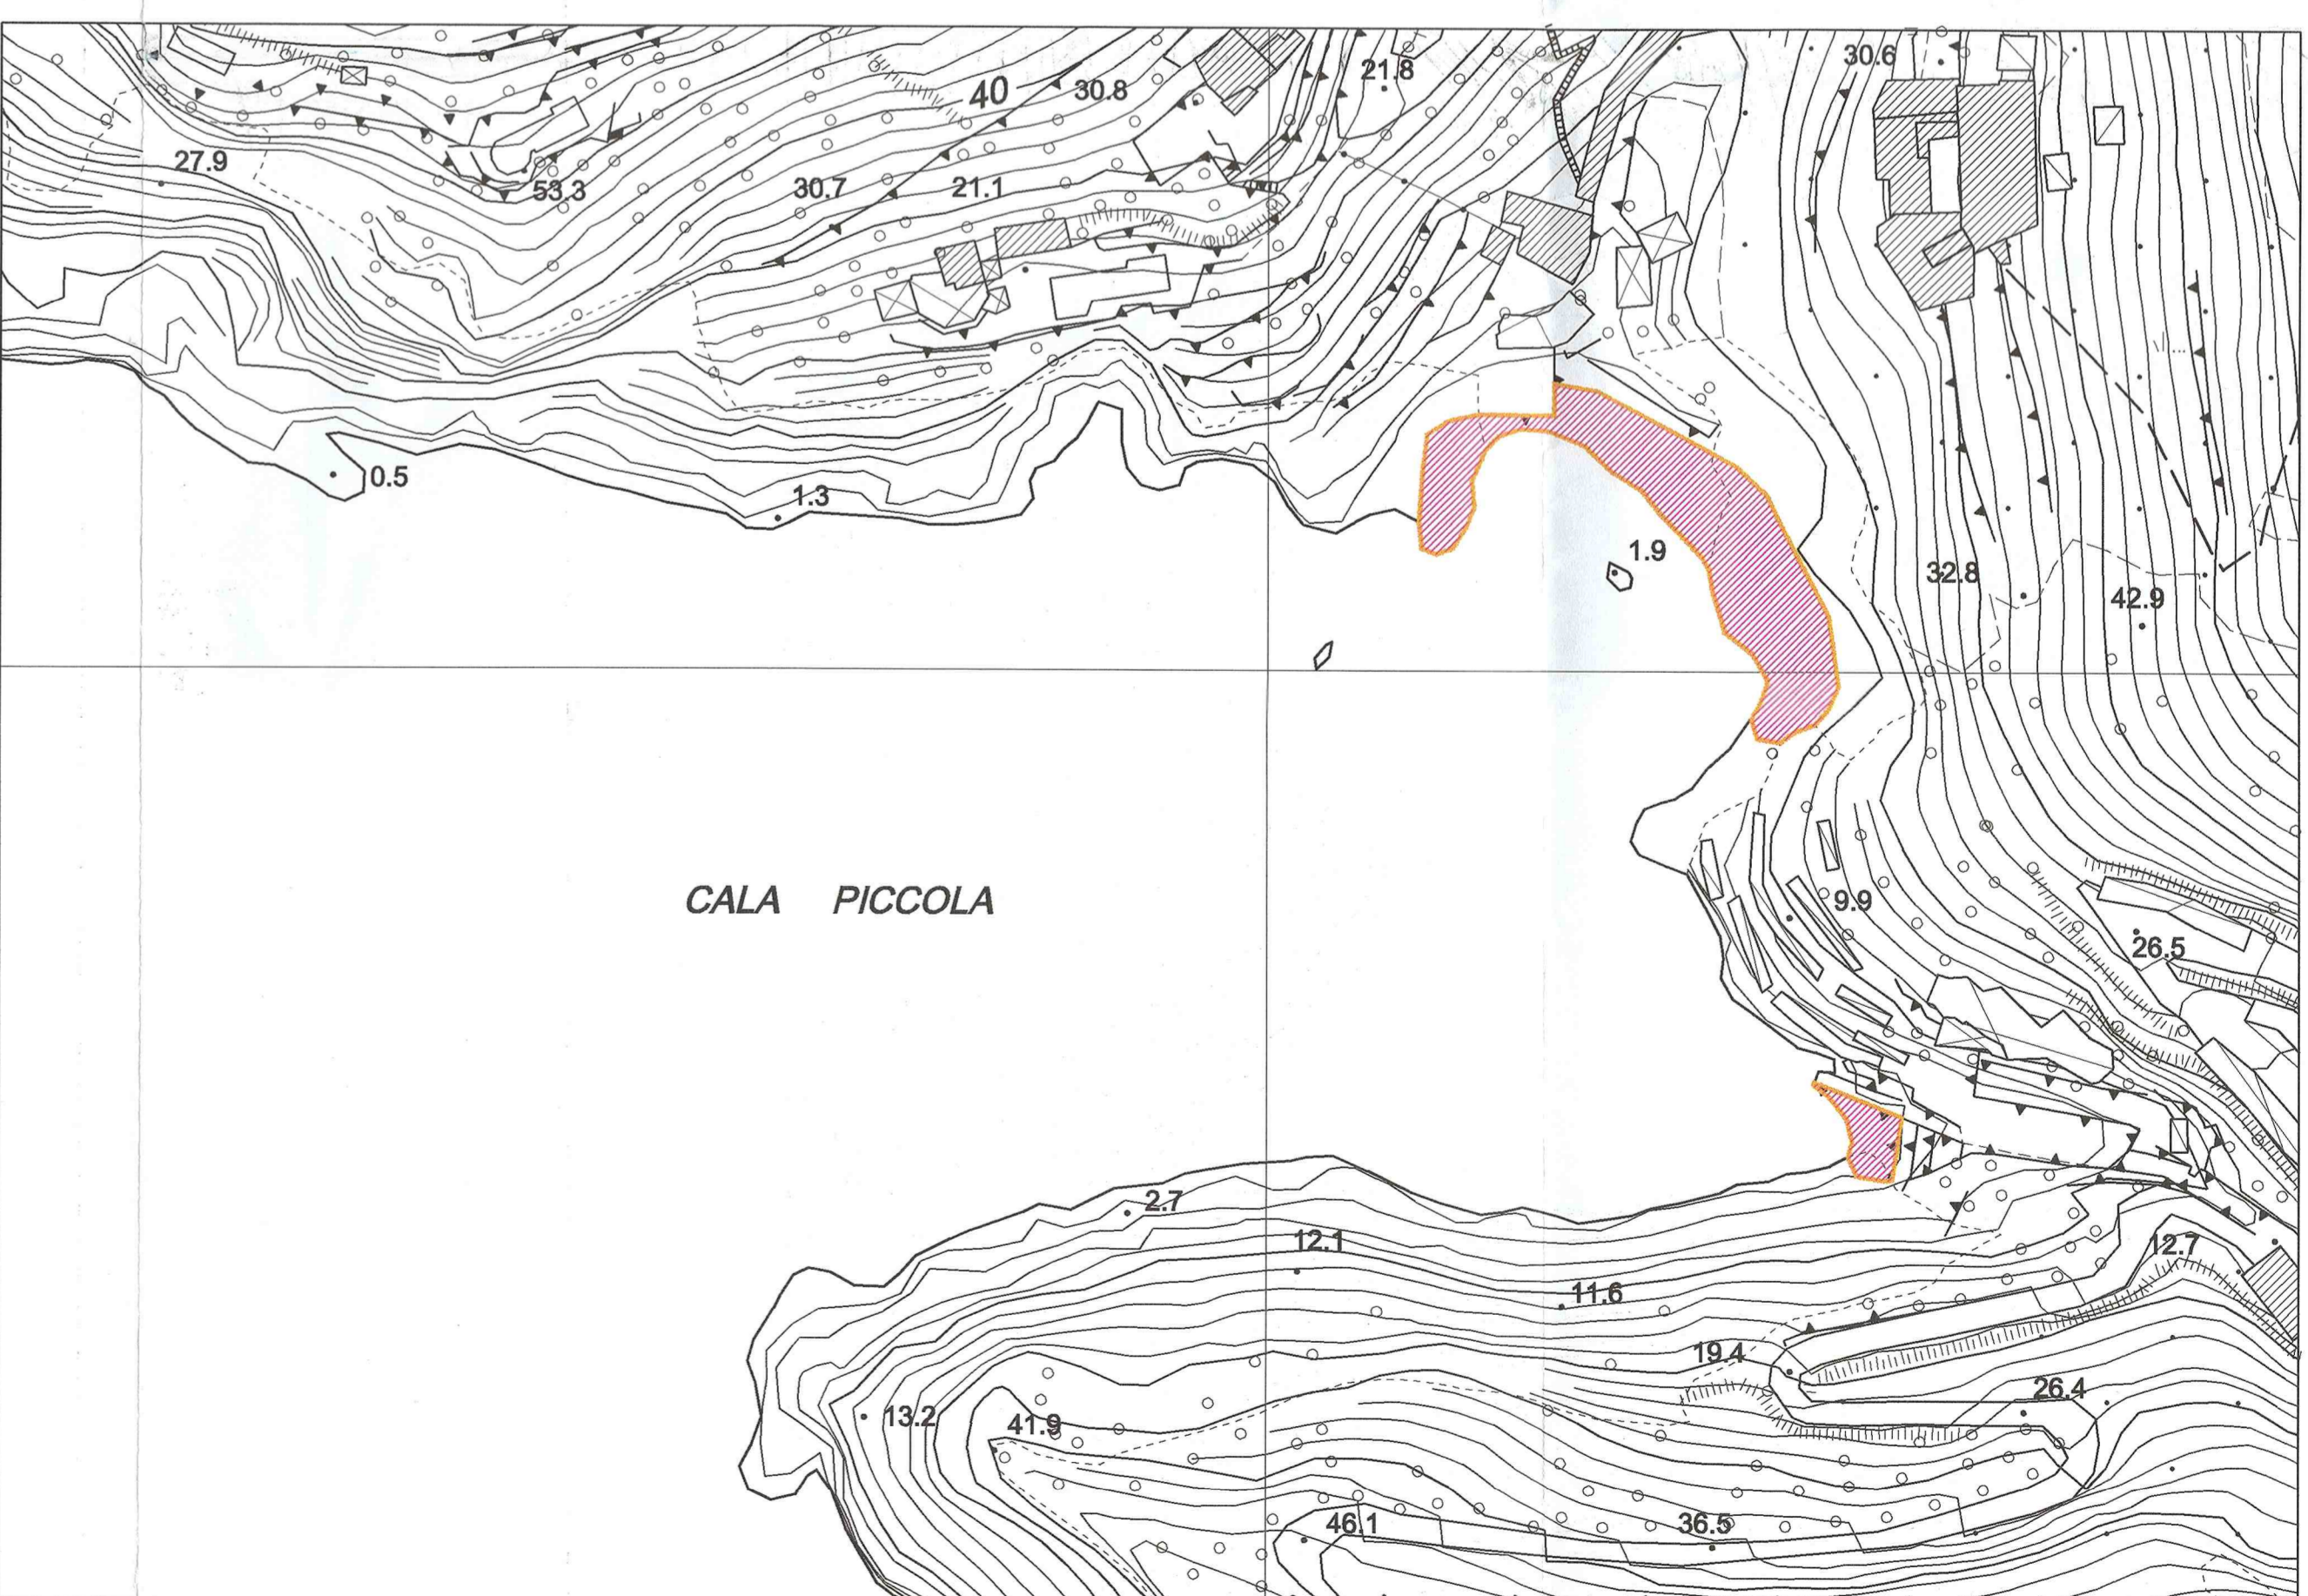

Spiaggia 17 - Cala Piccola

Scala 1:1.000