

STATO DI PROGETTO

PIANTA - SCALA 1:200

| LEGENDA | |
|---------|------------------------------------------------------------------|
| | NUOVO ARMADIO ENEL X (CONTATORE E-DISTRIBUZIONE) |
| | LINEA ELETTRICA INTERRATA ENTRO TUBO IN PVC DI COMPETENZA ENEL X |
| | LINEA DI TERRA ENTRO TUBO IN PVC |
| | COLONNINA DI RICARICA DA 22+3 KW MOD. JUICE POLE 1.0 |
| | NUOVO POZZETTO DI M.A.T. |
| | NUOVI DISSUASORI A PALETTO A PROTEZIONE I.D.R. |
| | DIVIETO AI SENSI DELL'ART. 158 DEL CODICE DELLA STRADA |



VISURA CATASTALE - FOGLIO 13, MAPPALE 112

| N. | DATI IDENTIFICATIVI | | | DATI CLASSAMENTO | | | | | | DATI DERIVANTI DA | |
|-------------------|---------------------------------------------------------|------------|-----|---|----------------|----------------|----------------|------------|------------------------|----------------------------------------|--|
| | Foglio | Particella | Sub | Porz | Qualità Classe | Superficie(m²) | Deduz | Reddito | | | |
| | | | | | | ha are ca | | Dominicale | Agrario | | |
| 1 | 13 | 112 | | - | FERROVIA SP | 10 80 | | | | Impianto meccanografico del 09/02/1977 | |
| Notifica | | | | | | Partita | | | | | |
| INTESTATO | | | | | | | | | | | |
| N. | DATI ANAGRAFICI | | | | | | CODICE FISCALE | | DIRITTI E ONERI REALI | | |
| 1 | COMUNE DI MONTE ARGENTARIO con sede in MONTE ARGENTARIO | | | | | | 00124360538* | | (1) Proprieta' per 1/1 | | |
| DATI DERIVANTI DA | | | | ISTRUMENTO (ATTO PUBBLICO) del 28/12/2012 Nota presentata con Modello Unico in atti dal 22/01/2013 Repertorio n.: 66380 Rogante: GAUDIERI BRUNO Sede: MONTE ARGENTARIO Registrazione: Sede: COMPRAVENDITA (n. 558.1/2013) | | | | | | | |

NB: SARA' ONERE DELL'IMPRESA COLLEGARE I TERMINALI DI TERRA DELLA CU ALL'IMPIANTO DI TERRA ESISTENTE E VERIFICARE LA PRESENZA DI EVENTUALI SOTTOSERVIZI PRIMA DI INIZIARE LE LAVORAZIONI.
A VALLE DELLA REALIZZAZIONE DELL'IMPIANTO DI TERRA L'IMPRESA DOVRA' ESEGUIRE LA MISURAZIONE E RIPORTARLA NELL'APPOSITO SPAZIO IN FASE DI COMPILAZIONE DEL RAPPORTO D'INSTALLAZIONE.

| INDICAZIONI GENERALI DEL SITO | |
|------------------------------------|--------------------|
| PROVINCIA | GROSSETO |
| COMUNE | MONTE ARGENTARIO |
| INDIRIZZO | PIAZZALE S. ANDREA |
| DATI CATASTALI | |
| COMUNE CATASTALE | MONTE ARGENTARIO |
| FOGLIO | 13 |
| MAPPALE | 112 |
| COORDINATE CARTESIANE TIPO -WGS84- | |
| X / LONGITUDINE | 11°7'26,0"E |
| Y / LATITUDINE | 42°26'2,3"N |

ESTRATTO DI MAPPA
FOGLIO 13, MAPPALE 112 - SCALA 1:1000

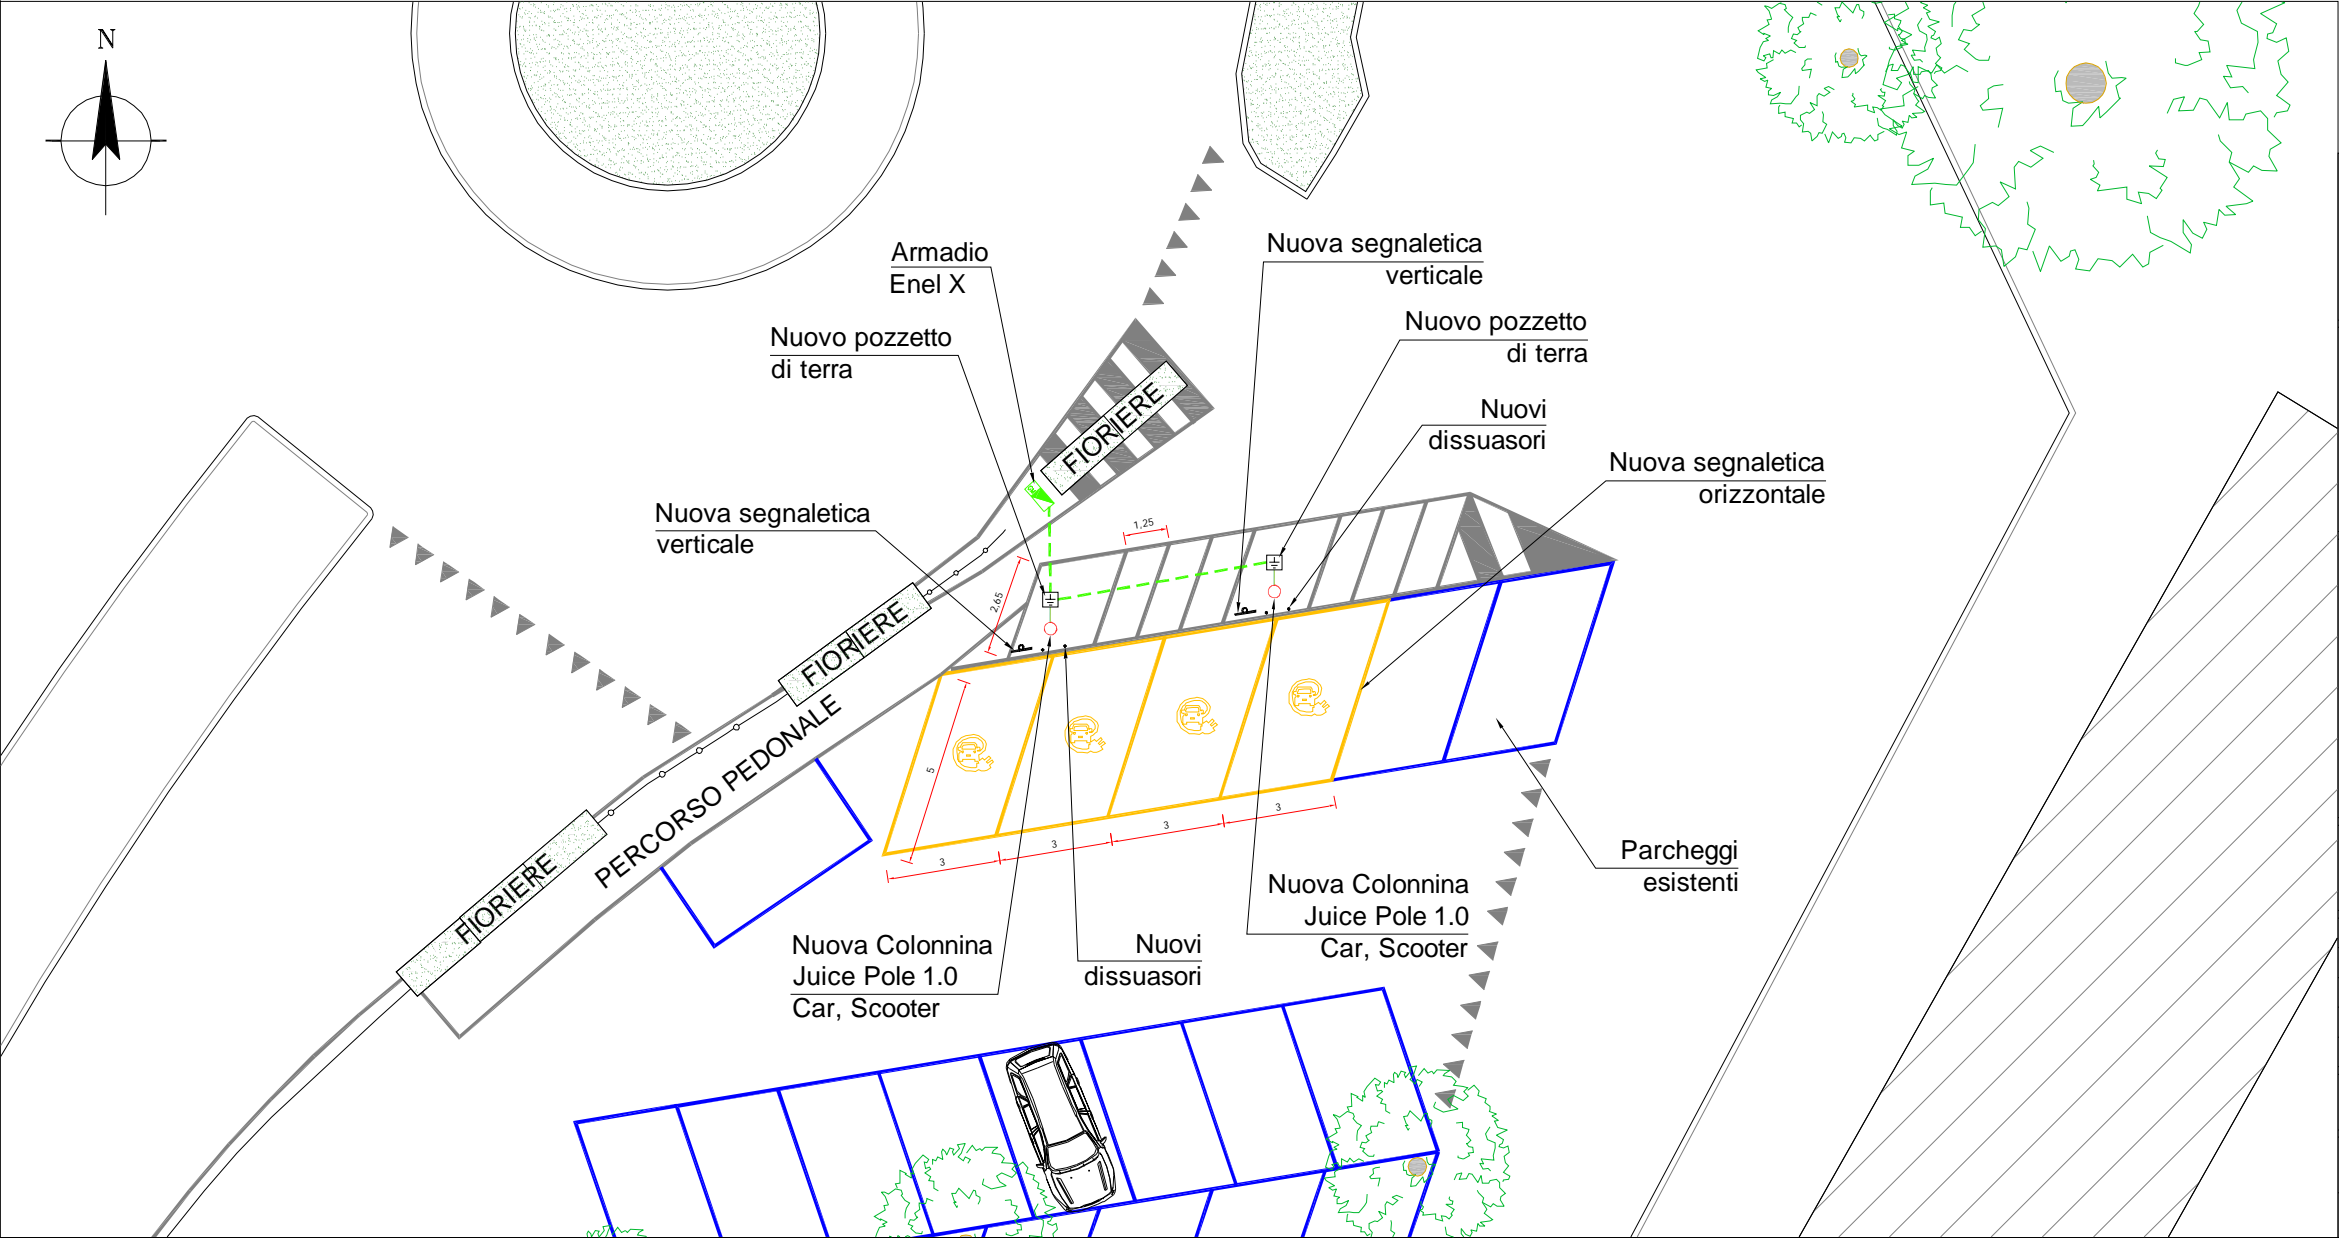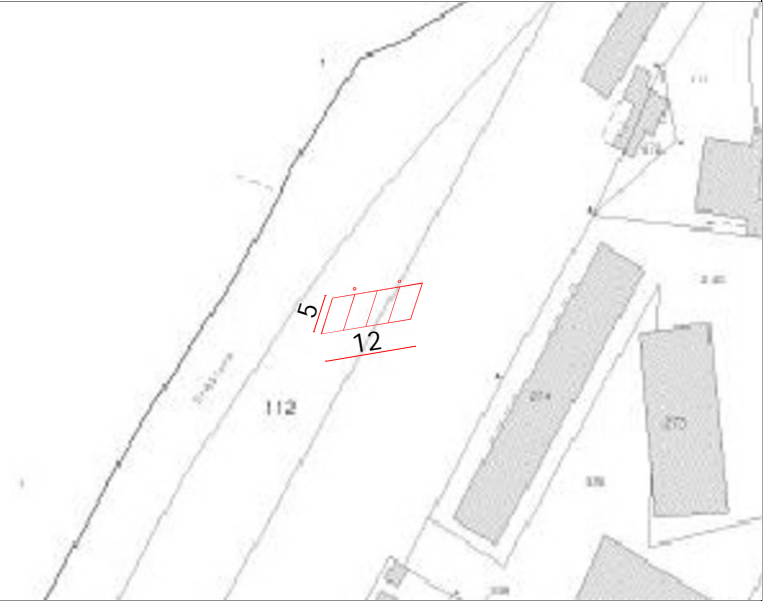

Business-to-Business and
Business-to-Government
Country Italy

INDIRIZZO:

COMUNE DI MONTE ARGENTARIO
PIAZZALE S. ANDREA - PORTO S. STEFANO

OGGETTO:

INSTALLAZIONE DI INFRASTRUTTURE PER LA RICARICA DI VEICOLI ELETTRICI
Pianta - Stato di Progetto

PROGETTO:

DEFINITIVO

| REV. | DATA | DESCRIZIONE REVISIONE | REDATTO | VERIFICATO | APPROVATO |
|------|------------|-----------------------|---------|------------|-----------|
| 0 | 13/09/2019 | Prima stesura | M.G. | N. G. | A. A. |
| | | | | | |
| | | | | | |

TAVOLA
A

SCALA
Varie

FORMATO
A3

NOME FILE
GR003PD0GENDIS01R0

ENEL S.p.A. SI RISERVA LA PROPRIETÀ DI QUESTO ELABORATO GRAFICO CON IL DIVIETO DI RIPRODURLO O TRASFERIRLO A TERZI SENZA AUTORIZZAZIONE SCRITTA.