

COMUNE DI MONTE ARGENTARIO
(PROVINCIA DI GROSSETO)

PIANO DI UTILIZZAZIONE
delle Aree Demaniali

Area Costiera
del
COMUNE DI MONTE ARGENTARIO

TAVOLA: ARENILI (Ambito - B-)

N°9

Progettisti : Dott. Arch. Augusto Donati
Dott. Arch. Lorenzo Mugnai
Geom. Livio Dinetti

Collaboratori : Dott. Arch. Lara Faenzi
Dott. Arch. Antonella Sabato


Committente : Comune di Monte Argentario
Monte Argentario
11 Marzo 2003

LEGENDA

- Arenile in cui non sono ammesse
nuove concessioni demaniali

- Arenile in cui sono ammesse
nuove concessioni demaniali

Limite Arenile

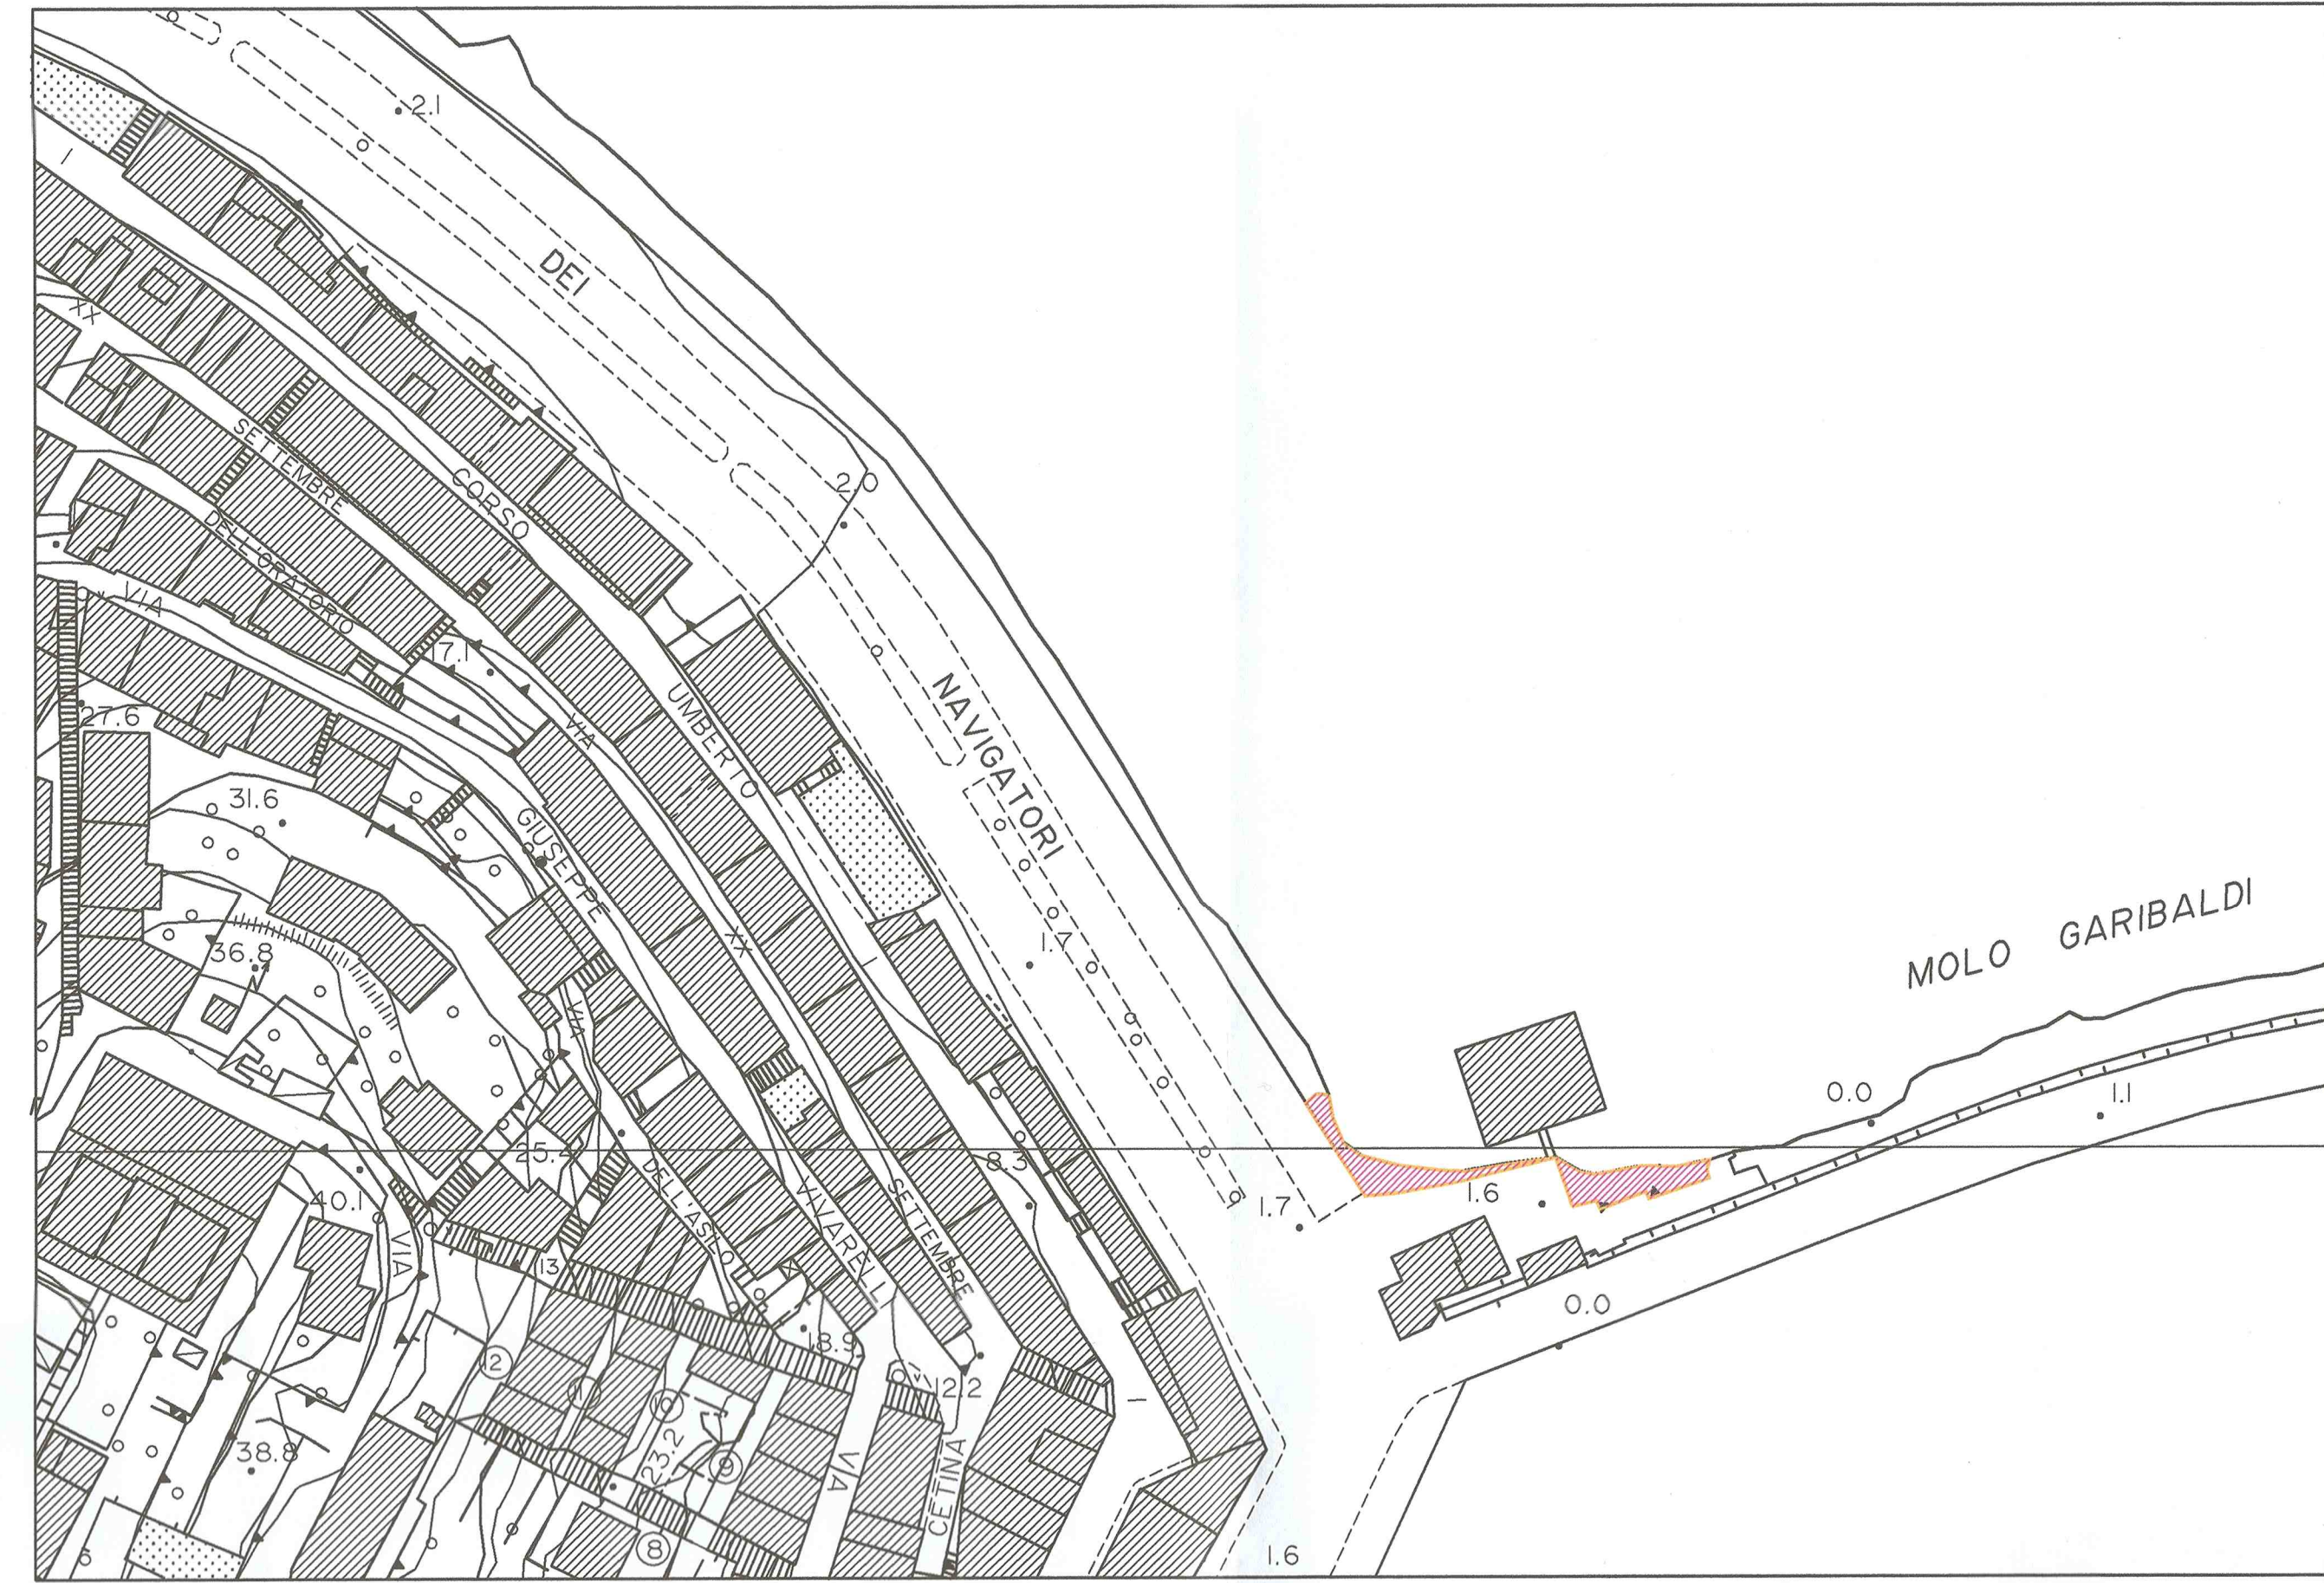


Spiaggia 8 - Marinella



Spiaggia 9 - La Sanita'



Spiaggia 10 - La Caletta

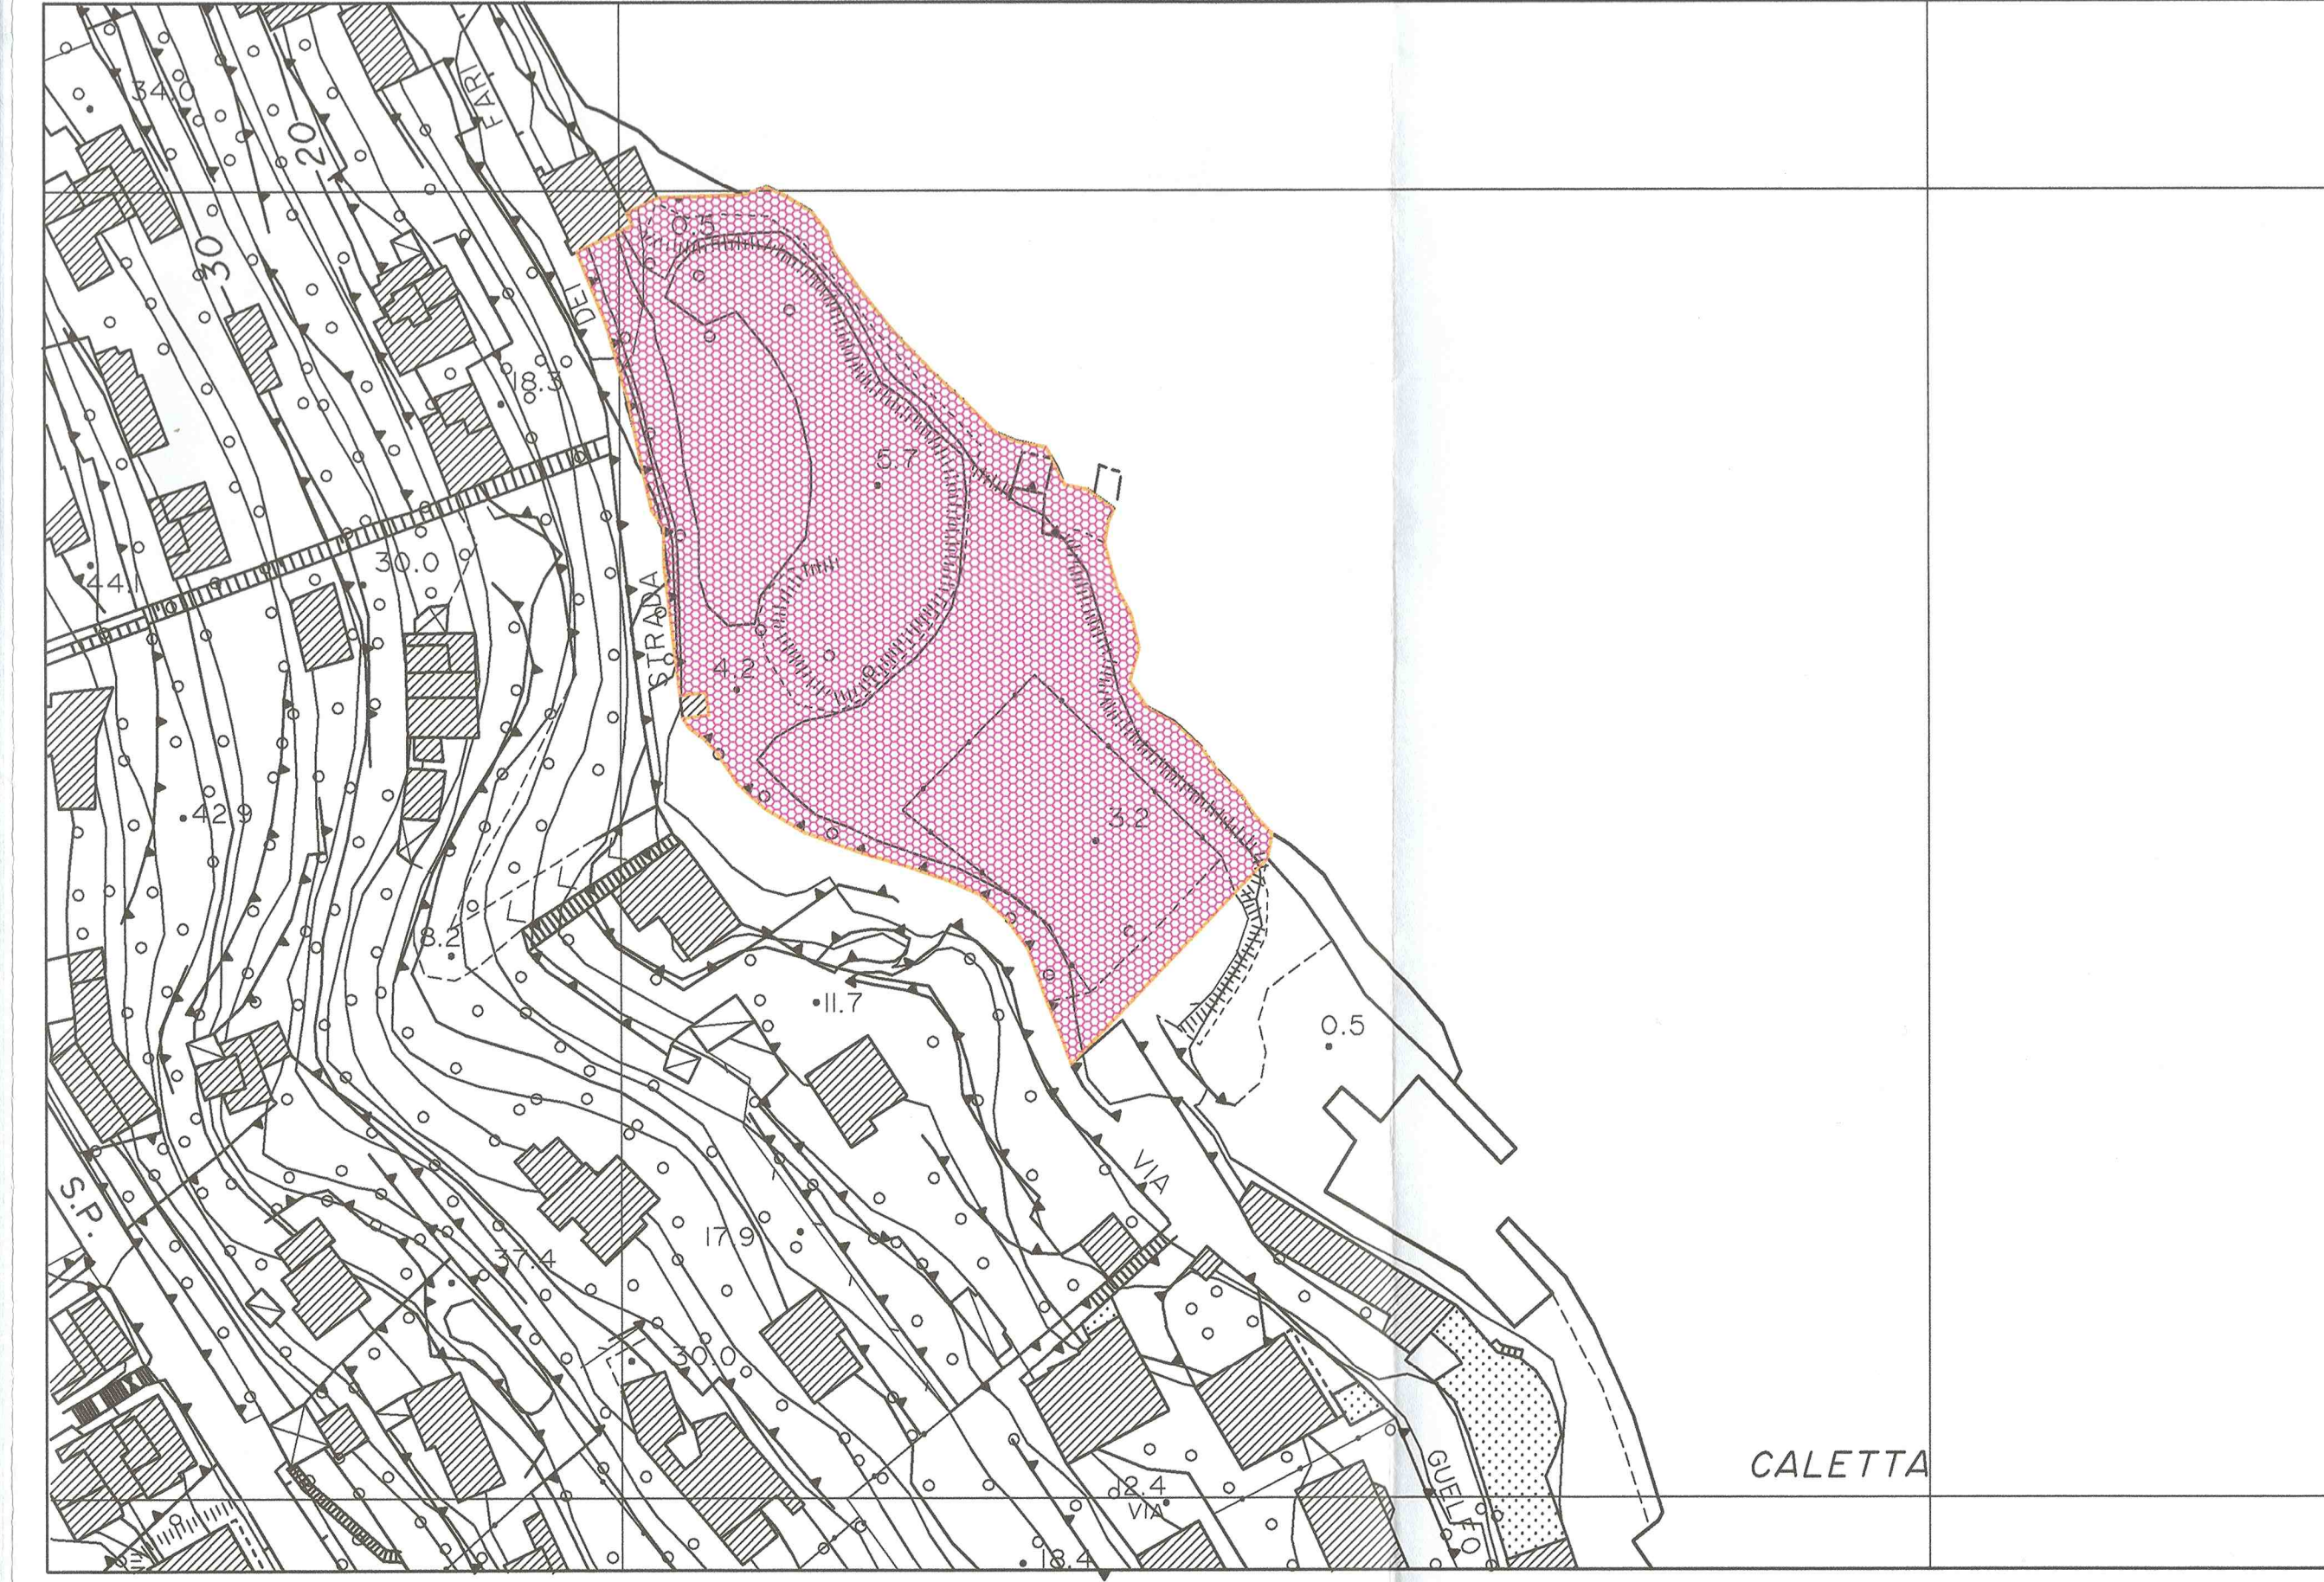

Spiaggia 11 - Siluripedio

Scala 1:1.000