COMUNE DI MONTE ARGENTARIO

S.P. DI PORTO ERCOLE - ROTATORIA N.5 - IL PROGETTO

TAV. C04 INTERSEZIONE S.P.DI PORTO ERCOLE (N.2) - VIA CARAVAGGIO - VIA SAN ROCCO

SCALA 1:500

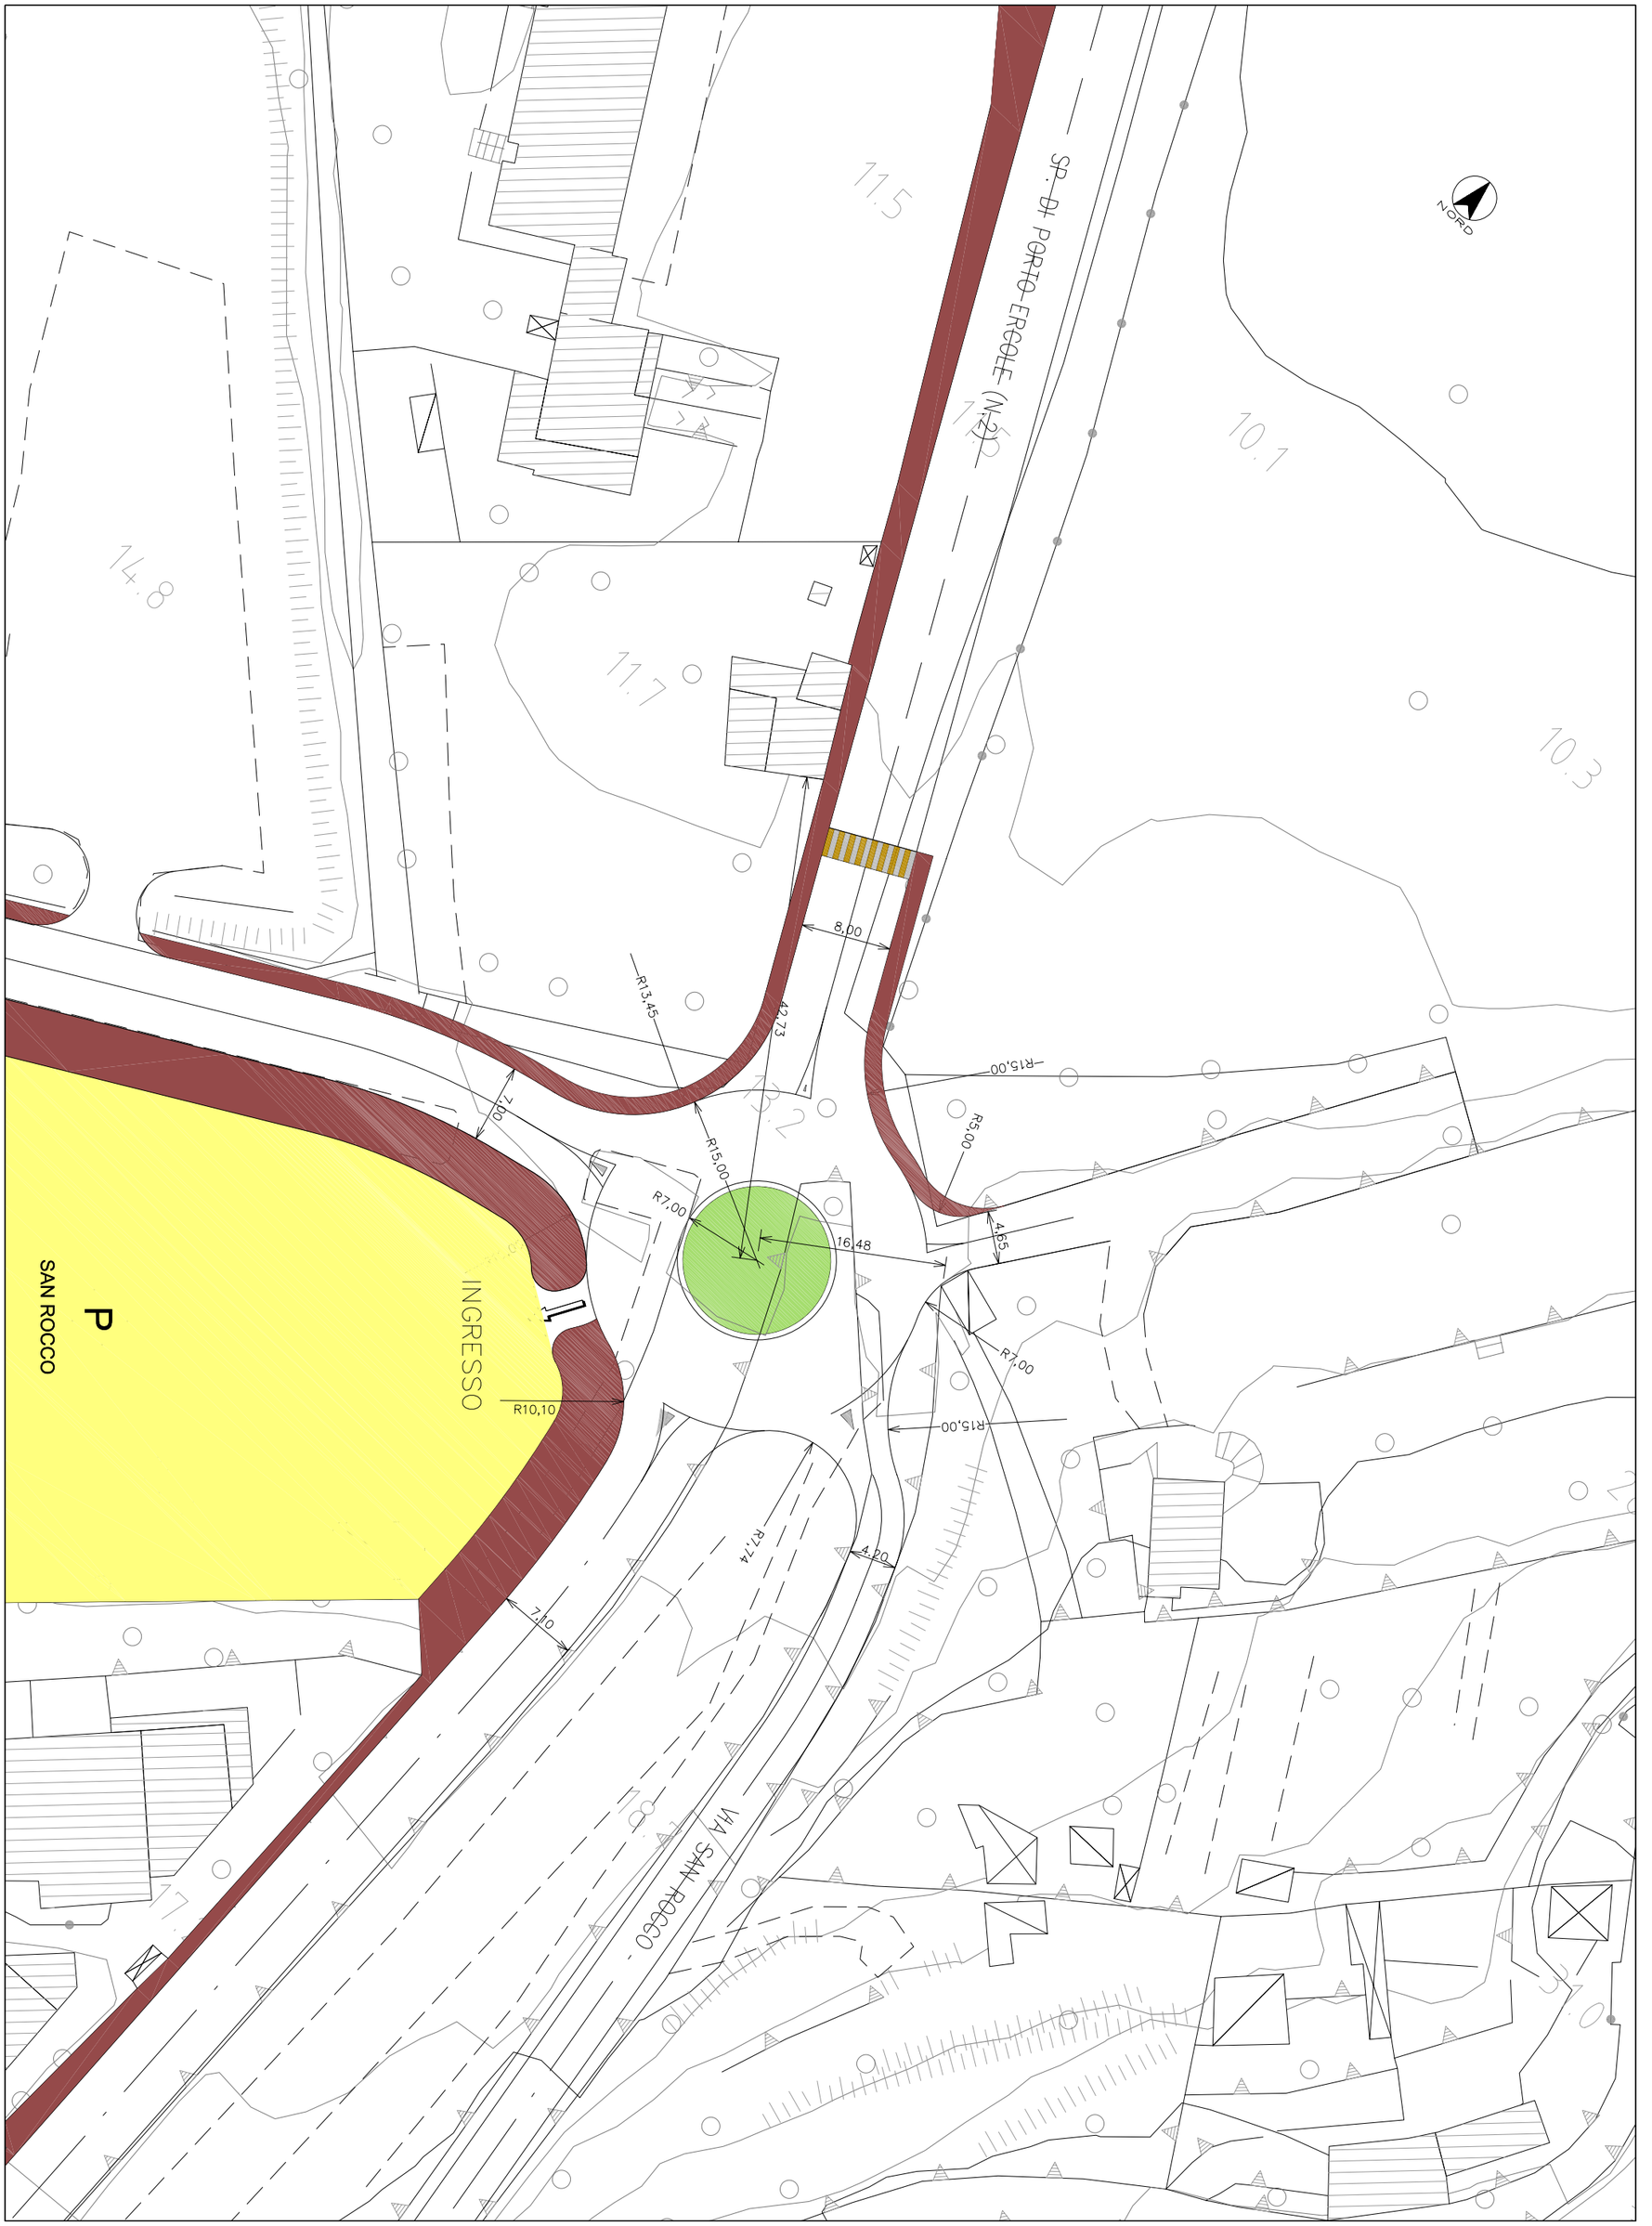

A7EBC041.DWG/PLT