



SEGNALI DI PERICOLO

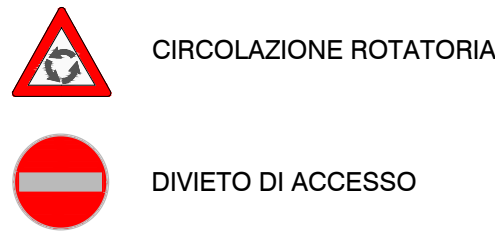

SEGNALI DI PRECEDENZA



SEGNALI DI OBBLIGO

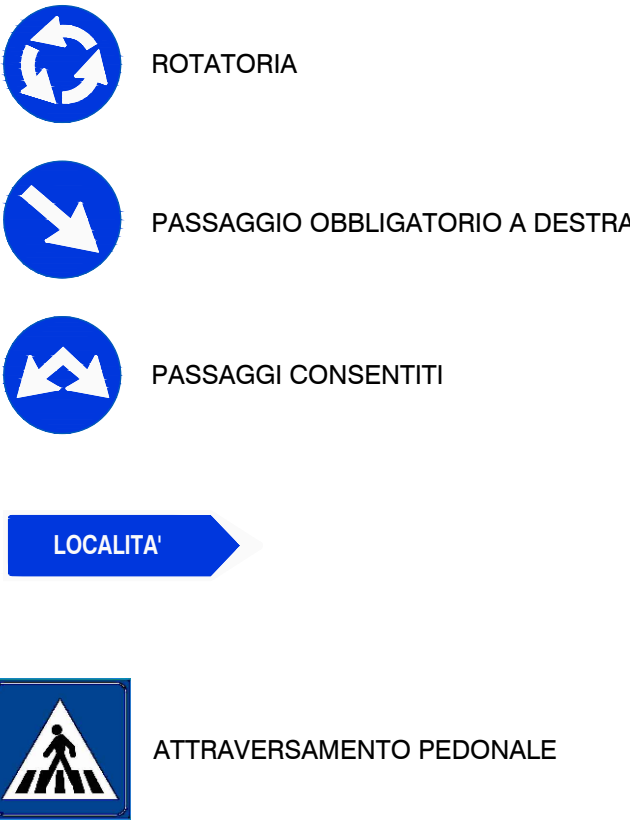

COMUNE DI MONTEARGENTARIO
(Provincia di GROSSETO)

OGGETTO
PROGETTO DEFINITIVO DELLA ROTATORIA A SERVIZIO DELL'ABITATO DI PORTO ERCOLE

COMMITTENTE
COMUNE DI MONTE ARGENTARIO
Piazzale dei Rioni, 8
58019 - Porto S. Stefano (GR)
(Il Responsabile del Procedimento)

TAVOLA
12
PROGETTO
SEGNALETICA
DATA: Gennaio 2021 AGG.NTO: SCALA: 1: 200 VISTO:

STUDIO

Ing. Roberto Visconti
Via Argento n. 12/13 - Tel. 014026
58019 - PORTO S. STEFANO (GR)
** C.F.: 000.001.52012 F43TU **

