

COMUNE DI MONTEARGENTARIO

(Provincia di GROSSETO)

OGGETTO

PROGETTO DEFINITIVO DELLA ROTATORIA A SERVIZIO DELL'ABITATO DI PORTO ERCOLE

COMMITTENTE

COMUNE DI MONTE ARGENTARIO
Piazzale dei Rioni 8
58019 - Porto S. Stefano (GR)

(Il Responsabile del Procedimento)

TAVOLA

02

INQUADRAMENTO URBANISTICO

DATA

Gennaio 2021

AGENTO


SCALA

Varie



VISTO

STUDIO

Ing. Roberto Visconti
Via Appello n.125/B - Tel.014628
58019 - PORTO S. STEFANO (GR)
** C.F. 050.987.50412 (AUT.) **

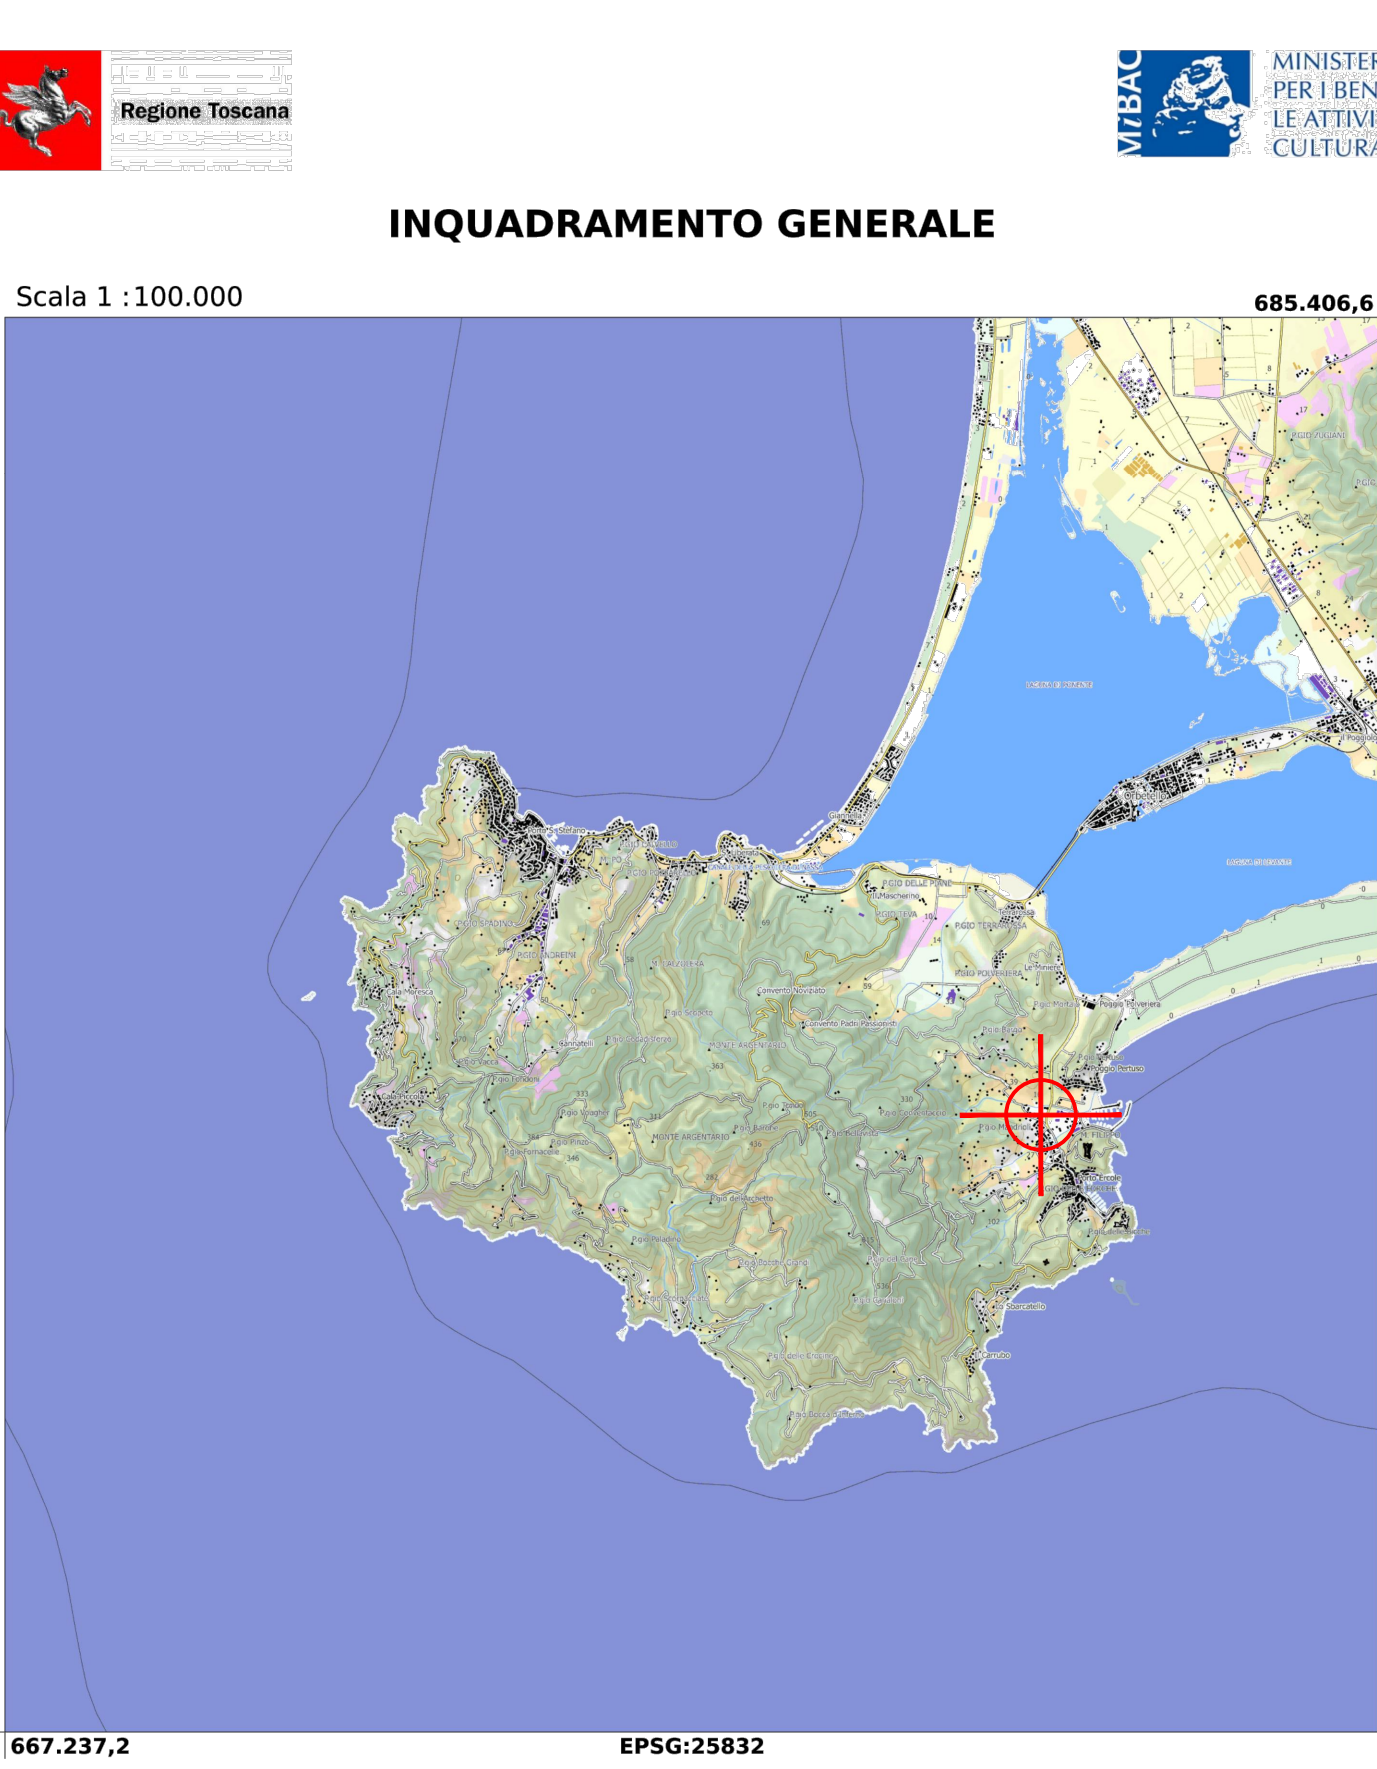

ESTRATTO DEL P.S.

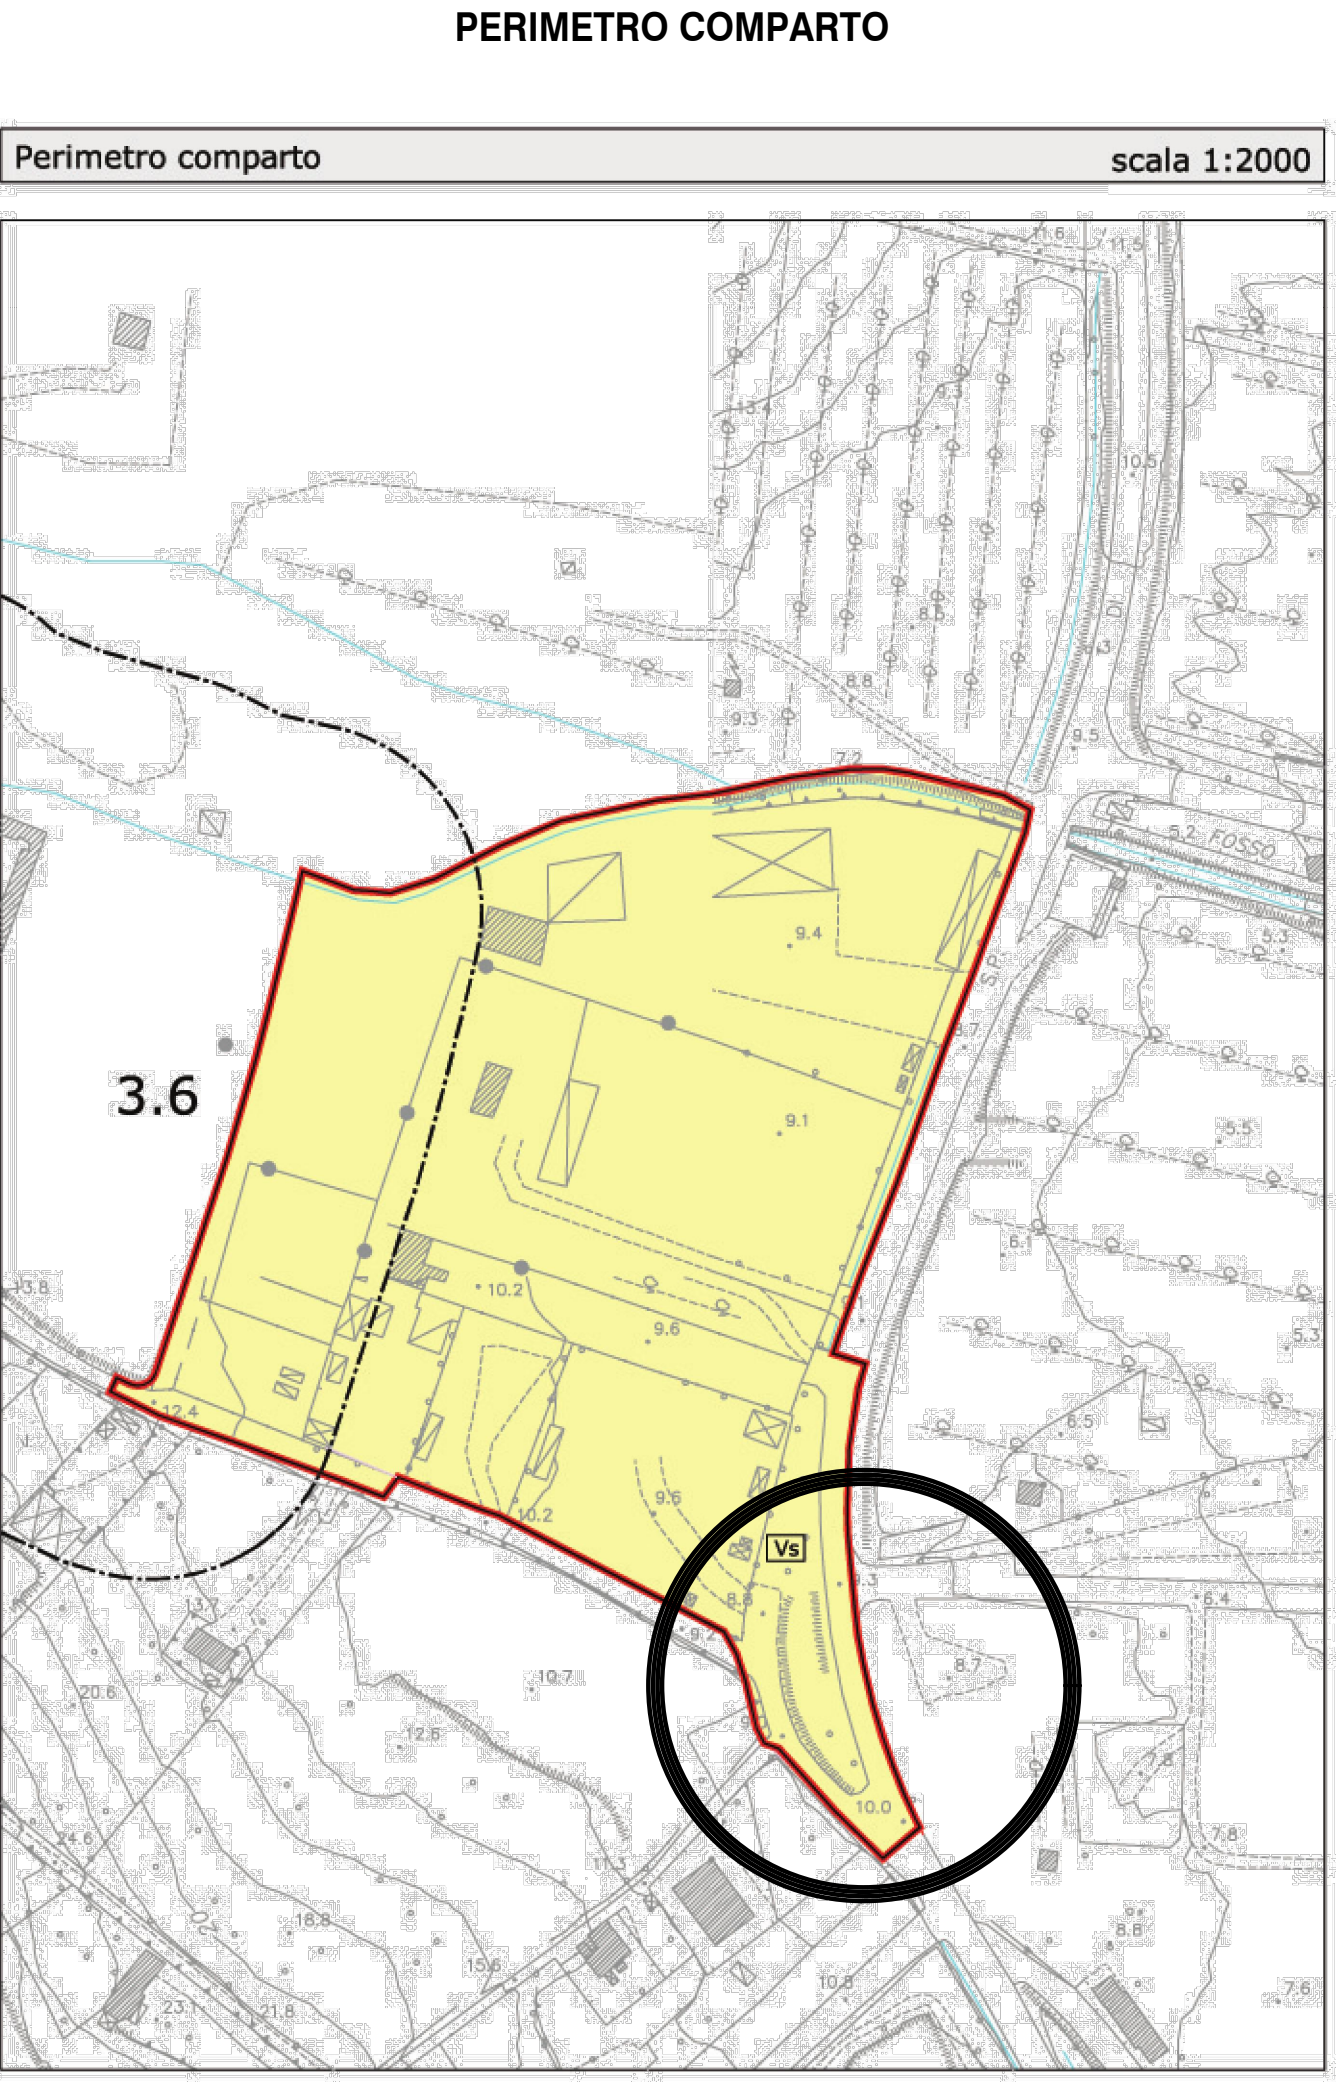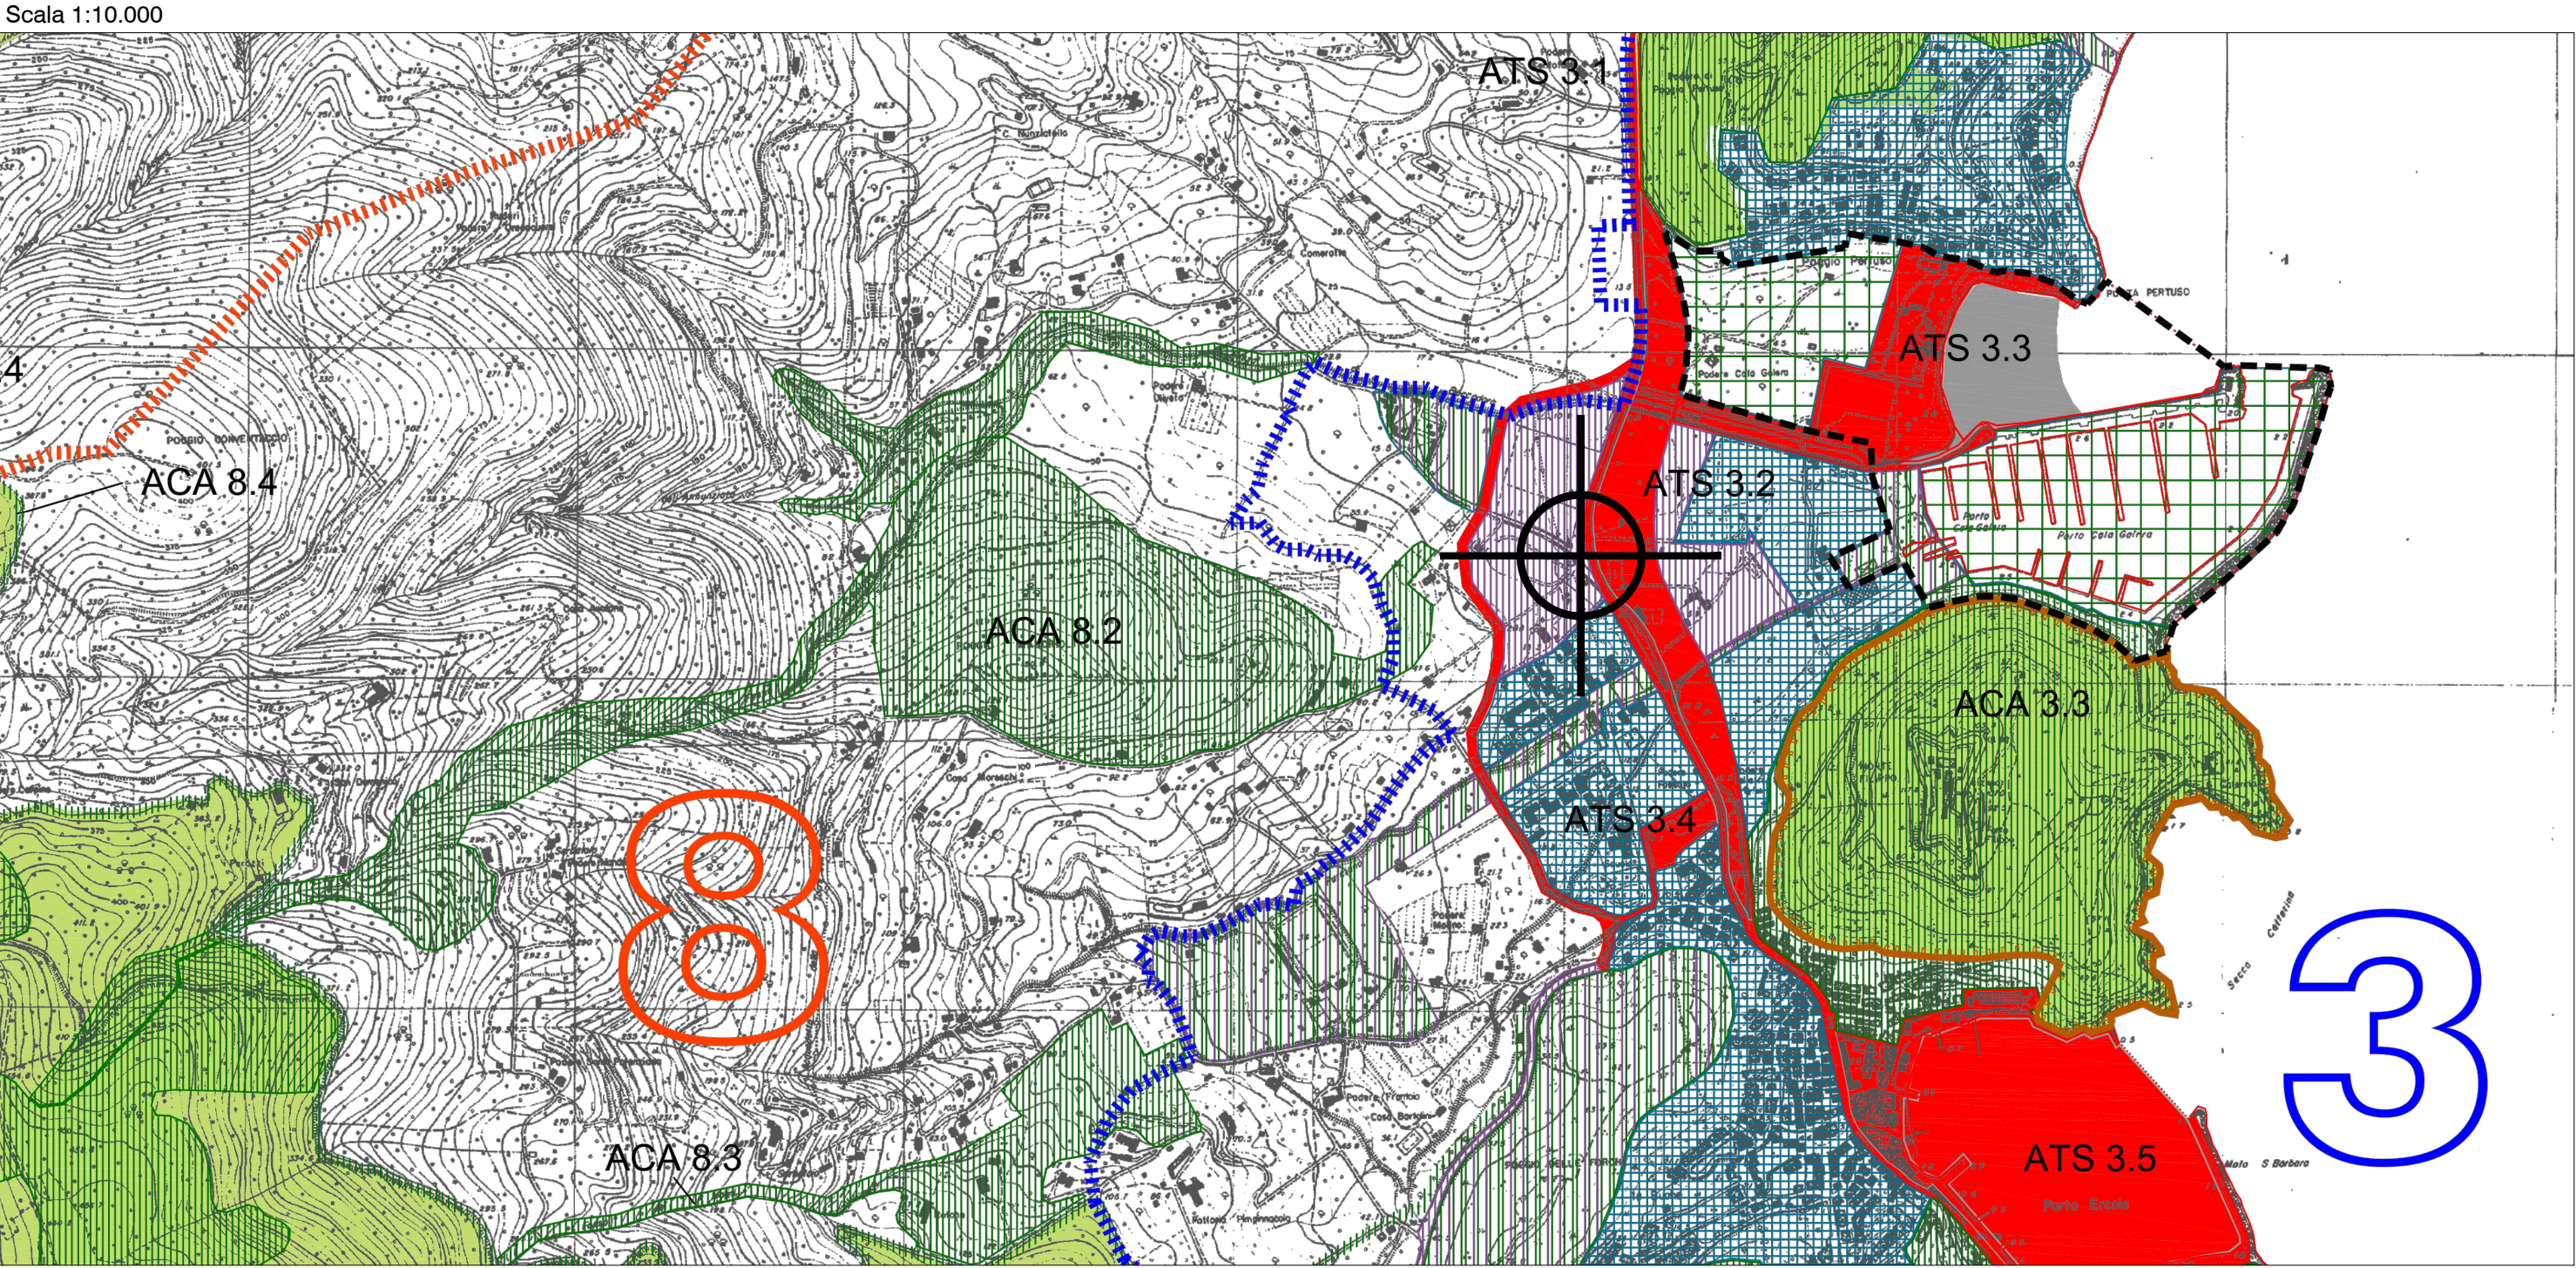

ESTRATTO DEL R.U.

