


STATO DI PROGETTO - tratto B e tratto collegamento

Planimetria generale

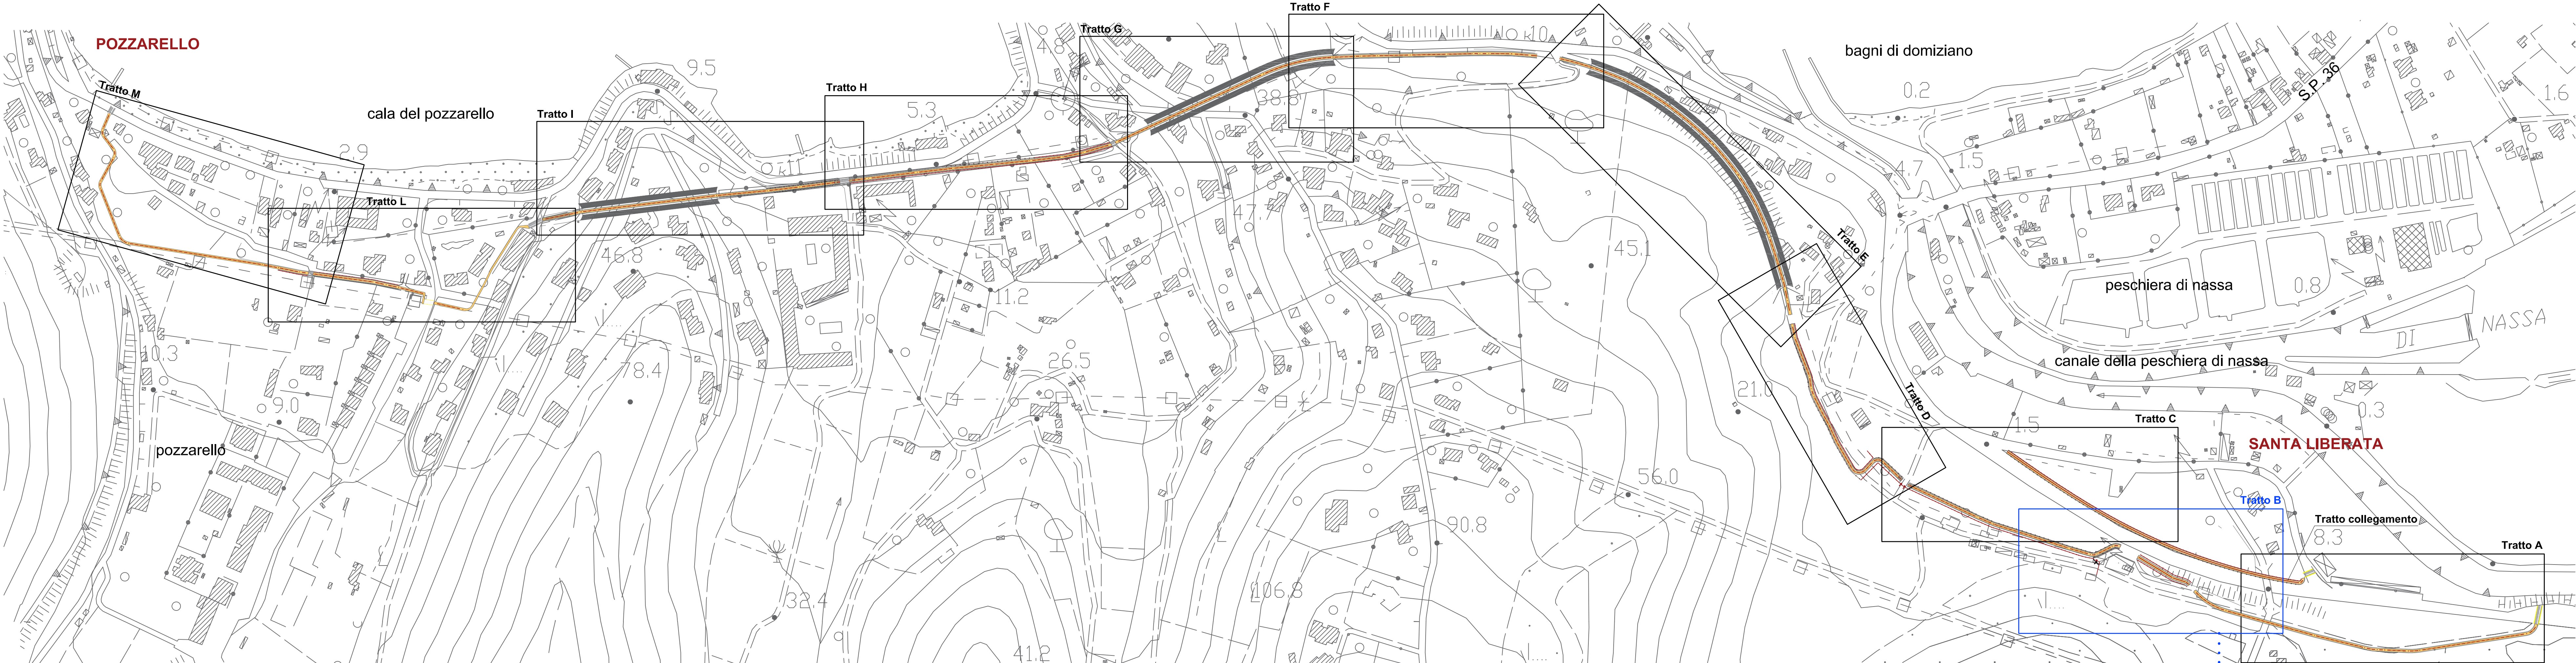

Planimetria di dettaglio tratto B e tratto collegamento

scala 1:250

