

COMUNE DI MONTE ARGENTARIO
Provincia di Grosseto

PROGETTO DI FATTIBILITA' TECNICA ED ECONOMICA
PER LA RIQUALIFICAZIONE DI PIAZZA RICASOLI
A PORTO ERCOLE

ELABORATO

STATO MODIFICATO
SEZIONI

TAVOLA
6


STAZIONE
APPALTANTE

COMUNE DI MONTE ARGENTARIO
Settore lavori pubblici
Piazzale dei Rioni n.8 - 58019 Porto S. Stefano (GR)
tel 0564 811911 - P.IVA 00124360538
e-mail: argentario@pec.comune.monteargentario.gr.it

PROGETTISTA

carla gaglianone architetta
via del fonditore 113 58022 folorno (GR)
P.I. 01683820532 C.F. GGL CRL 68C43E2021
telefono 0566 43355 mobile 3357833236
carlagagianone69@gmail.com carla.gaglianone@protonmail.it

SEZIONE C-C'

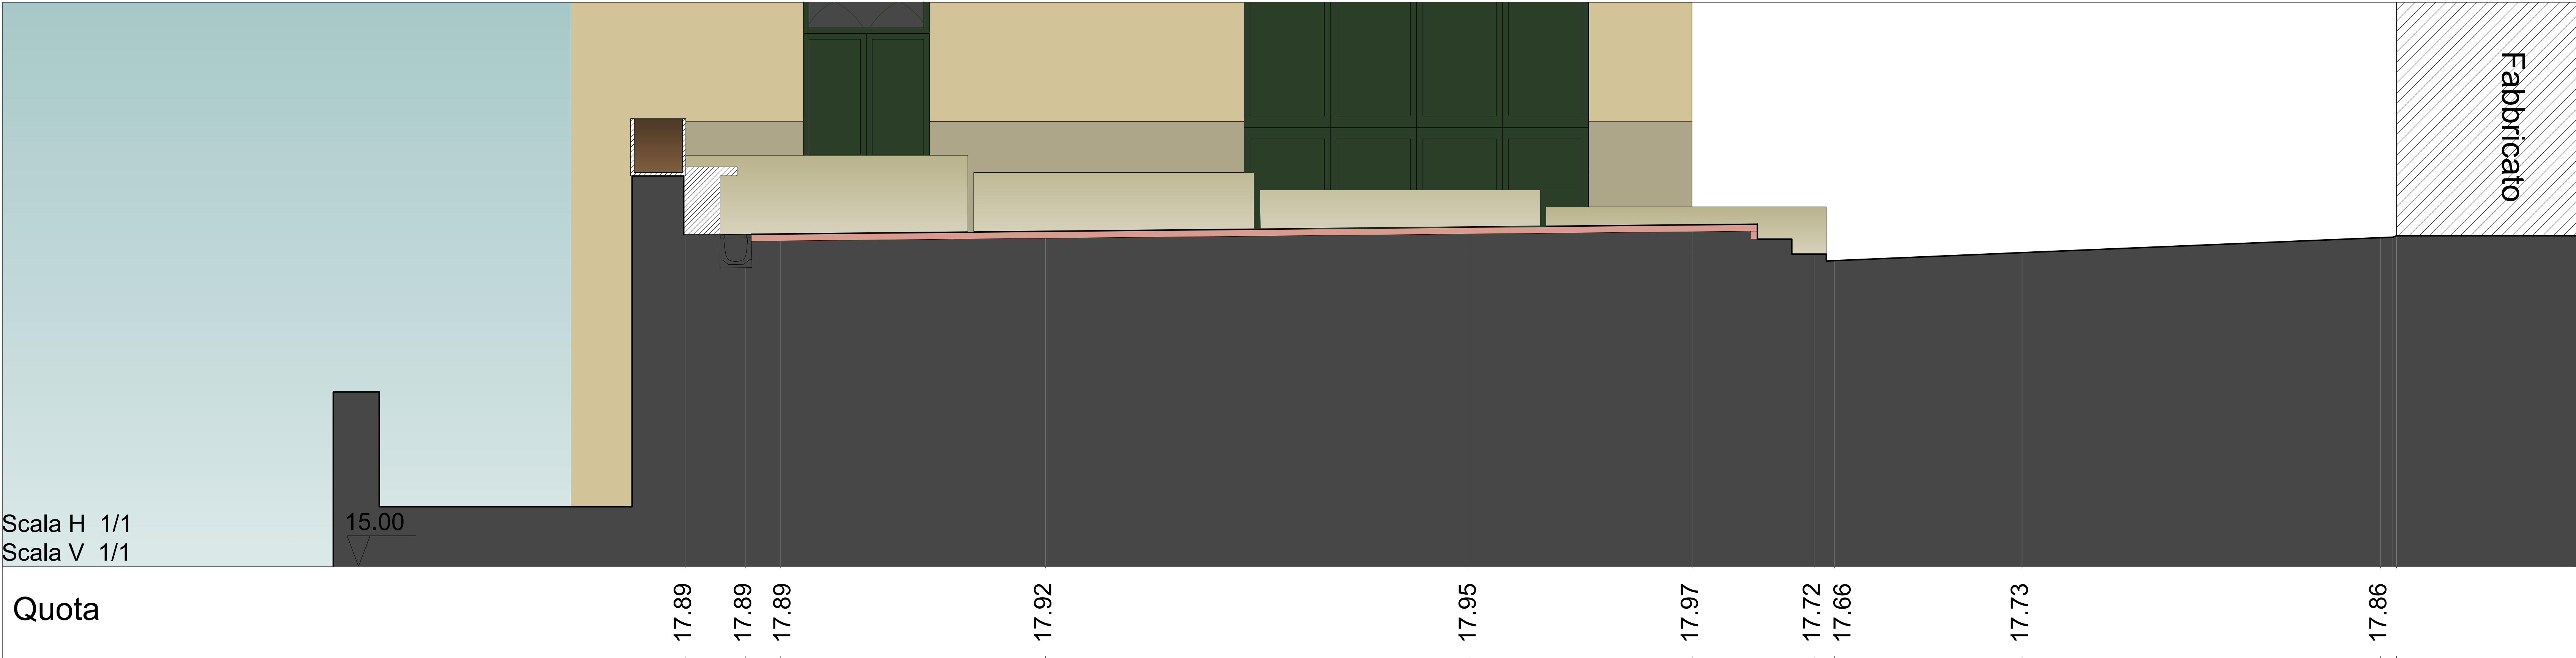

SEZIONE D-D'

