

COMUNE DI MONTE ARGENTARIO

Prov. di Grosseto



INTERVENTO DI PROTEZIONE CONTRO L'EROSIONE
COSTIERA E RIPASCIMENTO DELL'ARENILE
IN LOC. POZZARELLO

PROGETTO DEFINITIVO/ESECUTIVO

Ubicazione: Cala del Pozzarello

Committente: Amm.ne Comunale di Monte Argentario

Dirigente Ufficio LL.PP: Dott. Lucio Luzzetti

Resp. Unico del Procedimento: Arch. Marco Pareti

Progettista: Ing. Massimo Benedetti


Geologo: Geol. Franco Duranti

TAV 08

Dicembre 2017

PLANIMETRIA GENERALE
DETTAGLIO "A"

scala 1:500

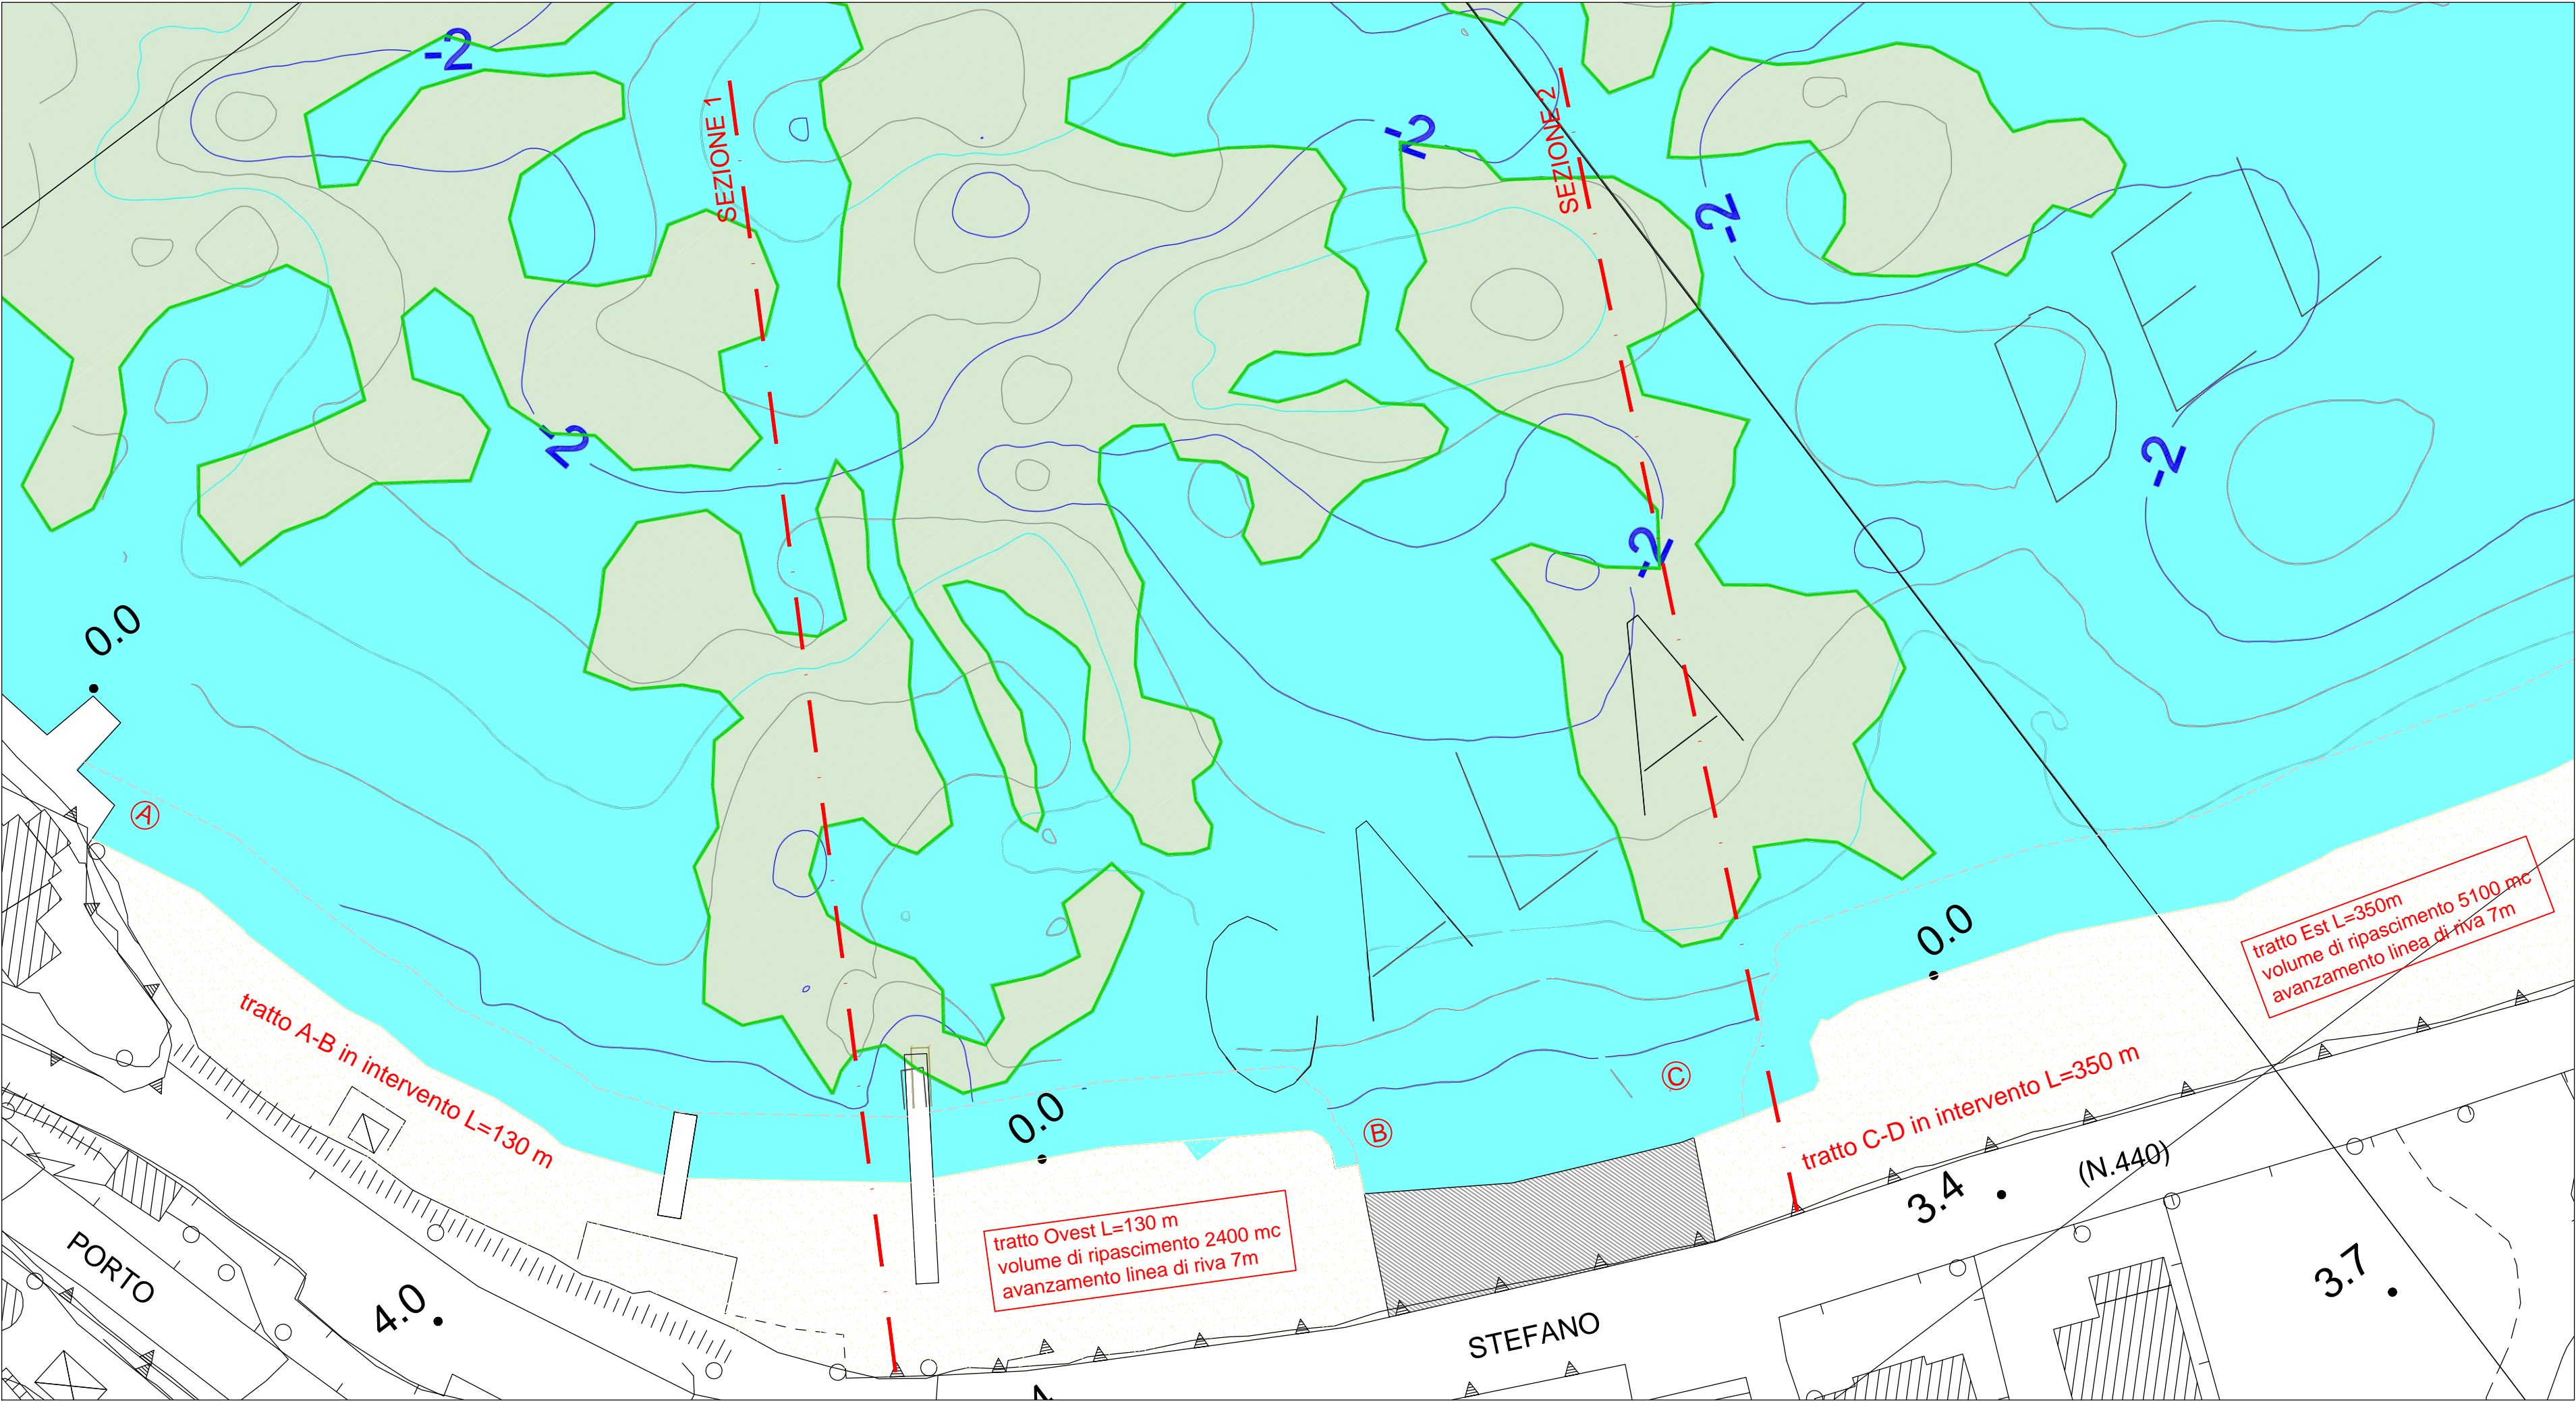

LEGENDA

- arenile oggetto di ripascimento
- pennello in massi naturali
- praterie di poseidonia
- arenile in concessione escluso dall'intervento