


- Demolizioni
- Costruzioni

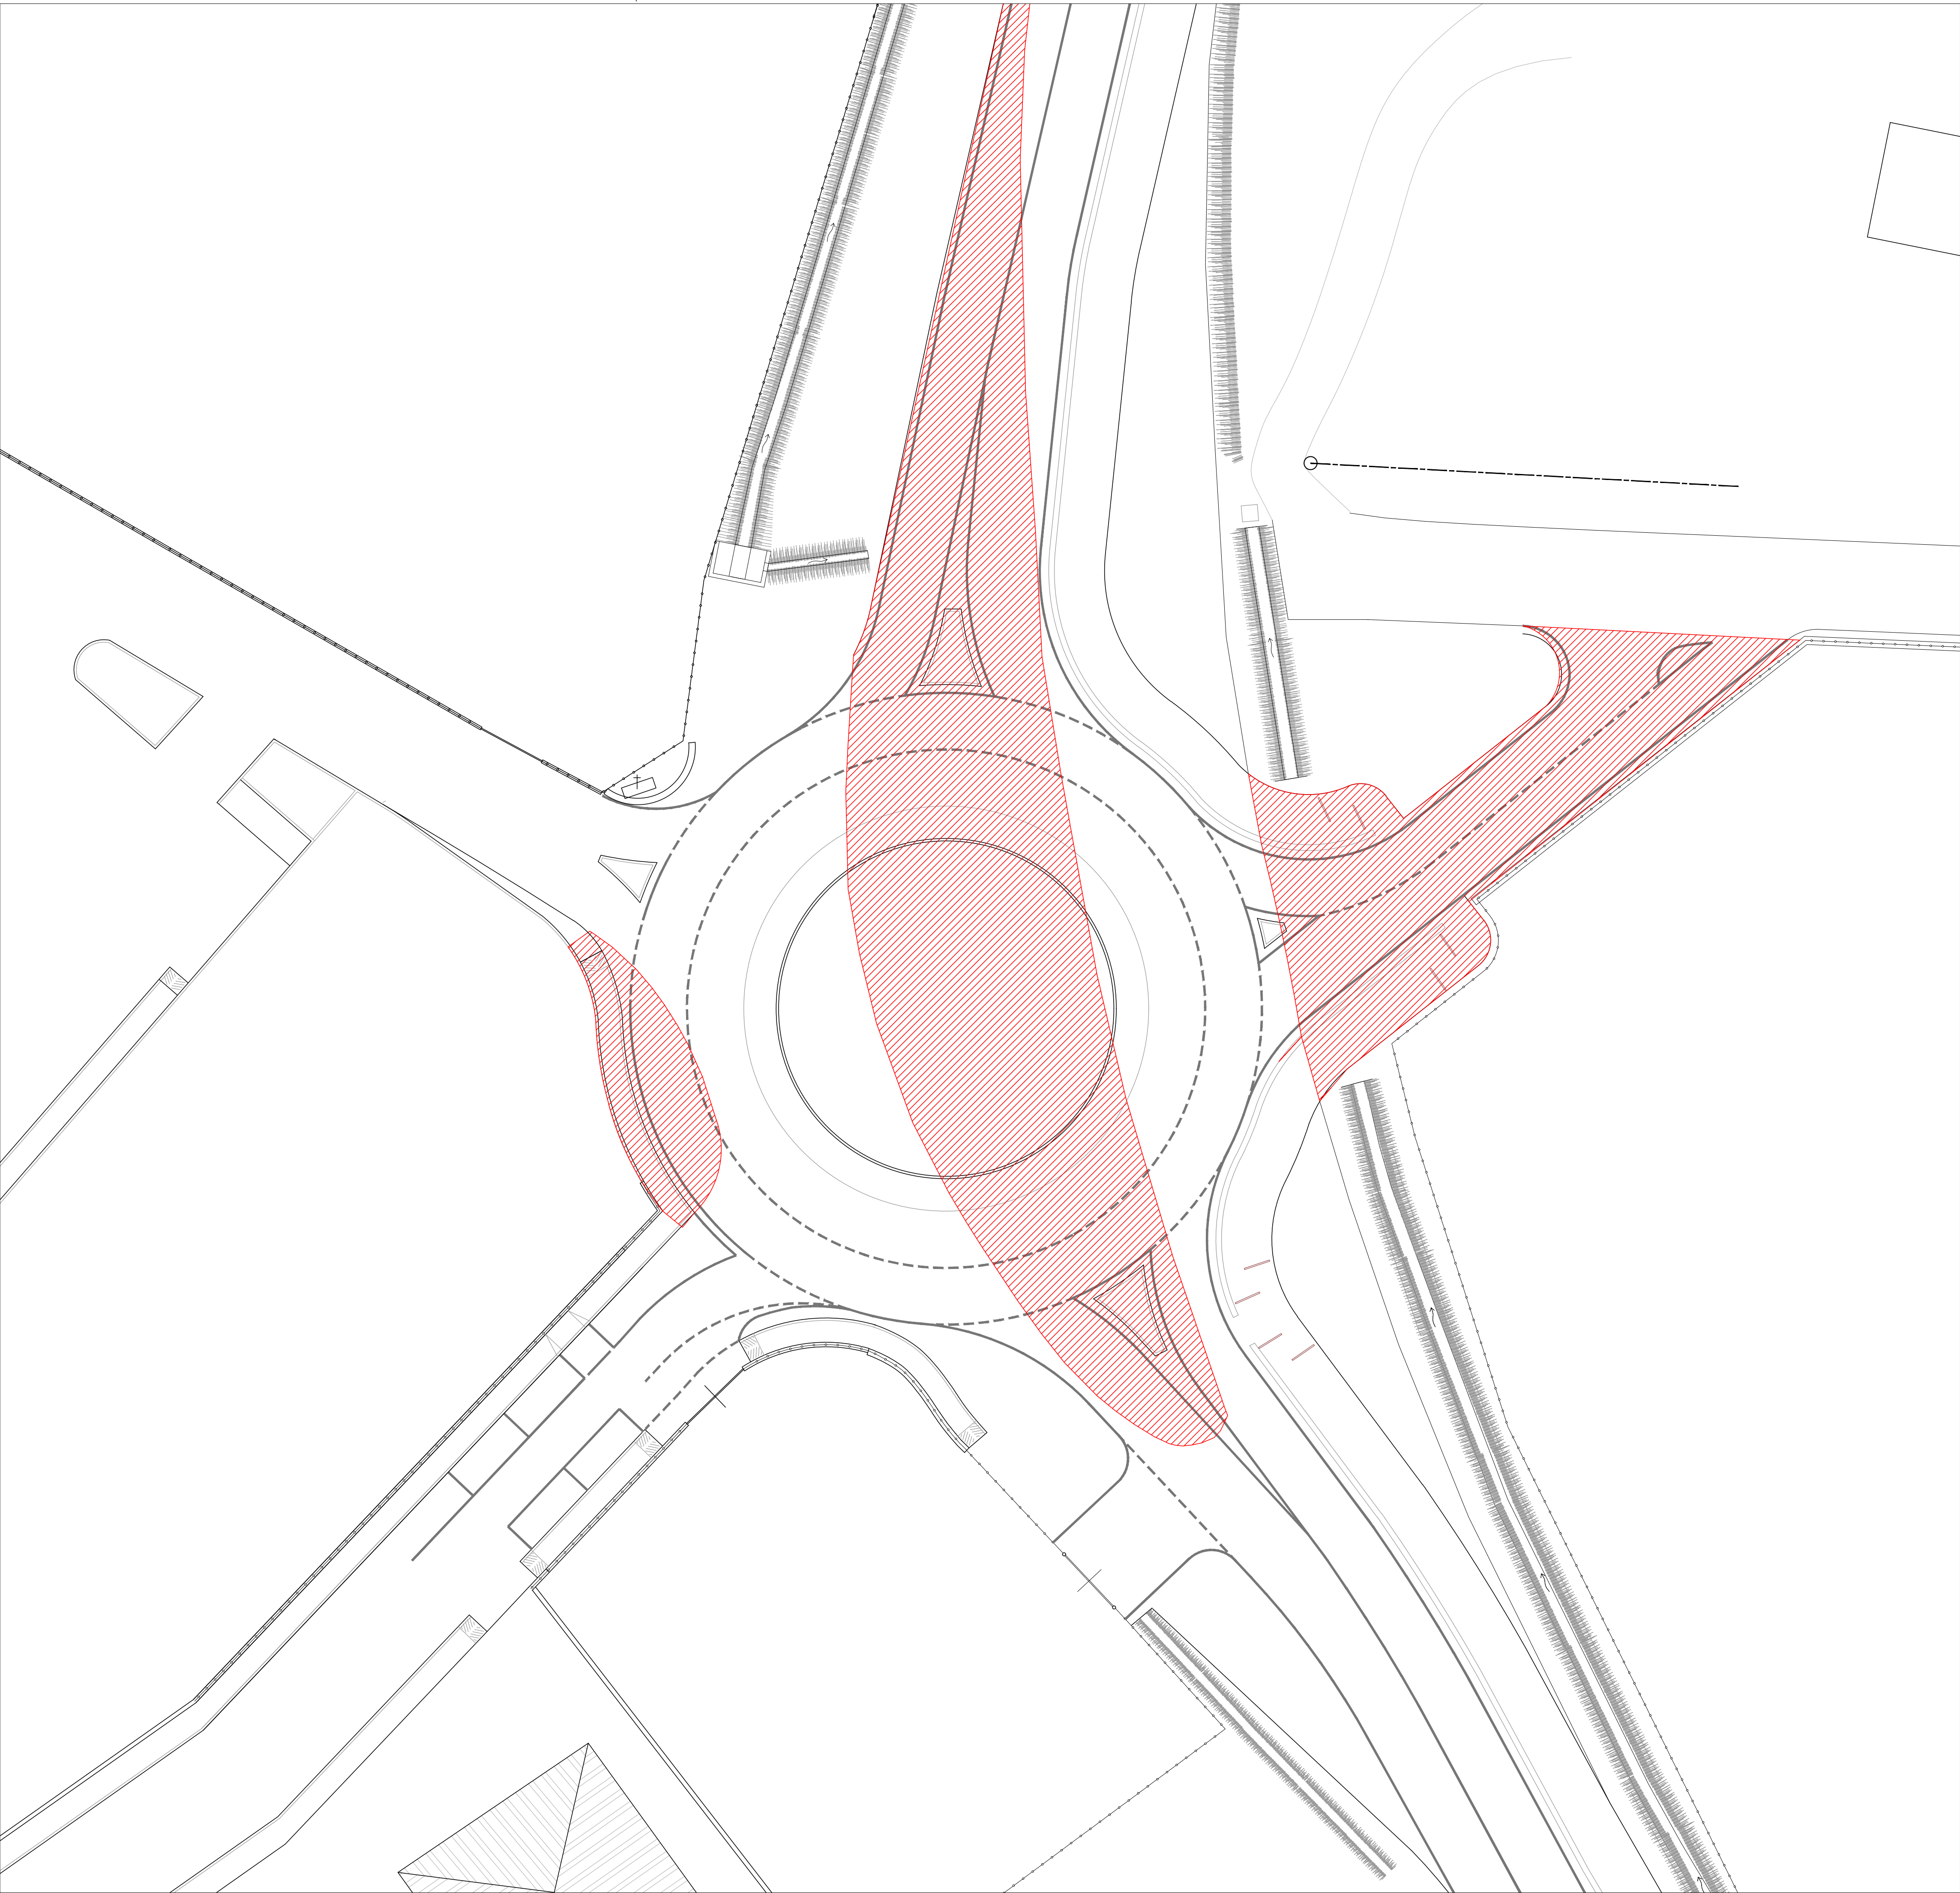

COMUNE DI MONTEARGENTARIO

(Provincia di GROSSETO)

OGGETTO

PROGETTO DEFINITIVO DELLA ROTATORIA A SERVIZIO DELL'ABITATO DI PORTO ERCOLE

COMMITTENTE

COMUNE DI MONTE ARGENTARIO
Piazzale dei Rioni, 8
58019 - Porto S. Stefano (GR)

(Il Responsabile del Procedimento)

TAVOLA	PROGETTO	SOVRAPPONTO		
07	DATA Gennaio 2021	AGGIUNTO	SCALA 1: 200	VISTO

STUDIO

Ing. Roberto Visconti
Via Argento n. 12/13 - Tel. 014926
58019 - PORTO S. STEFANO (GR)
** C.F. VSC RNT 52M12 F43TU **