

Studio RPS

ARCHITECTURE & ENGINEERING

Via Mura di Portofino, 21 - 58015 - ORBETELLO (GR)
tel. 0564.981123 - www.rpsassociato.com

Comittente

COMUNE DI MONTE ARGENTARIO
Ufficio LL.PP.
Piazza dei Riformi, 4-5
58019 Porto Santo Stefano (GR)

Località Santa Liberata - Pozzarello
58019 - Porto Santo Stefano (GR)

Lugogo e data

Orbetello, Ottobre 2021

Elaborato

STATO DI PROGETTO

Tavola

3.a

Grafici

PLANIMETRIA GENERALE
PLANIMETRIA DI DETTAGLIO
tratto A e tratto collegamento

Scala

VARIE

IL TECNICO

Studio Associato RPS TECHNO LAB
Ing. Alessandro RAGUSA

I COLLABORATORI


Studio Associato RPS TECHNO LAB
Per. Agr. Federico SANT'I

IL COMMITTENTE

Comune di Monte Argentario
Il RUP
Arch. Marco PARETI

STATO DI PROGETTO - tratto A e tratto collegamento

Planimetria generale

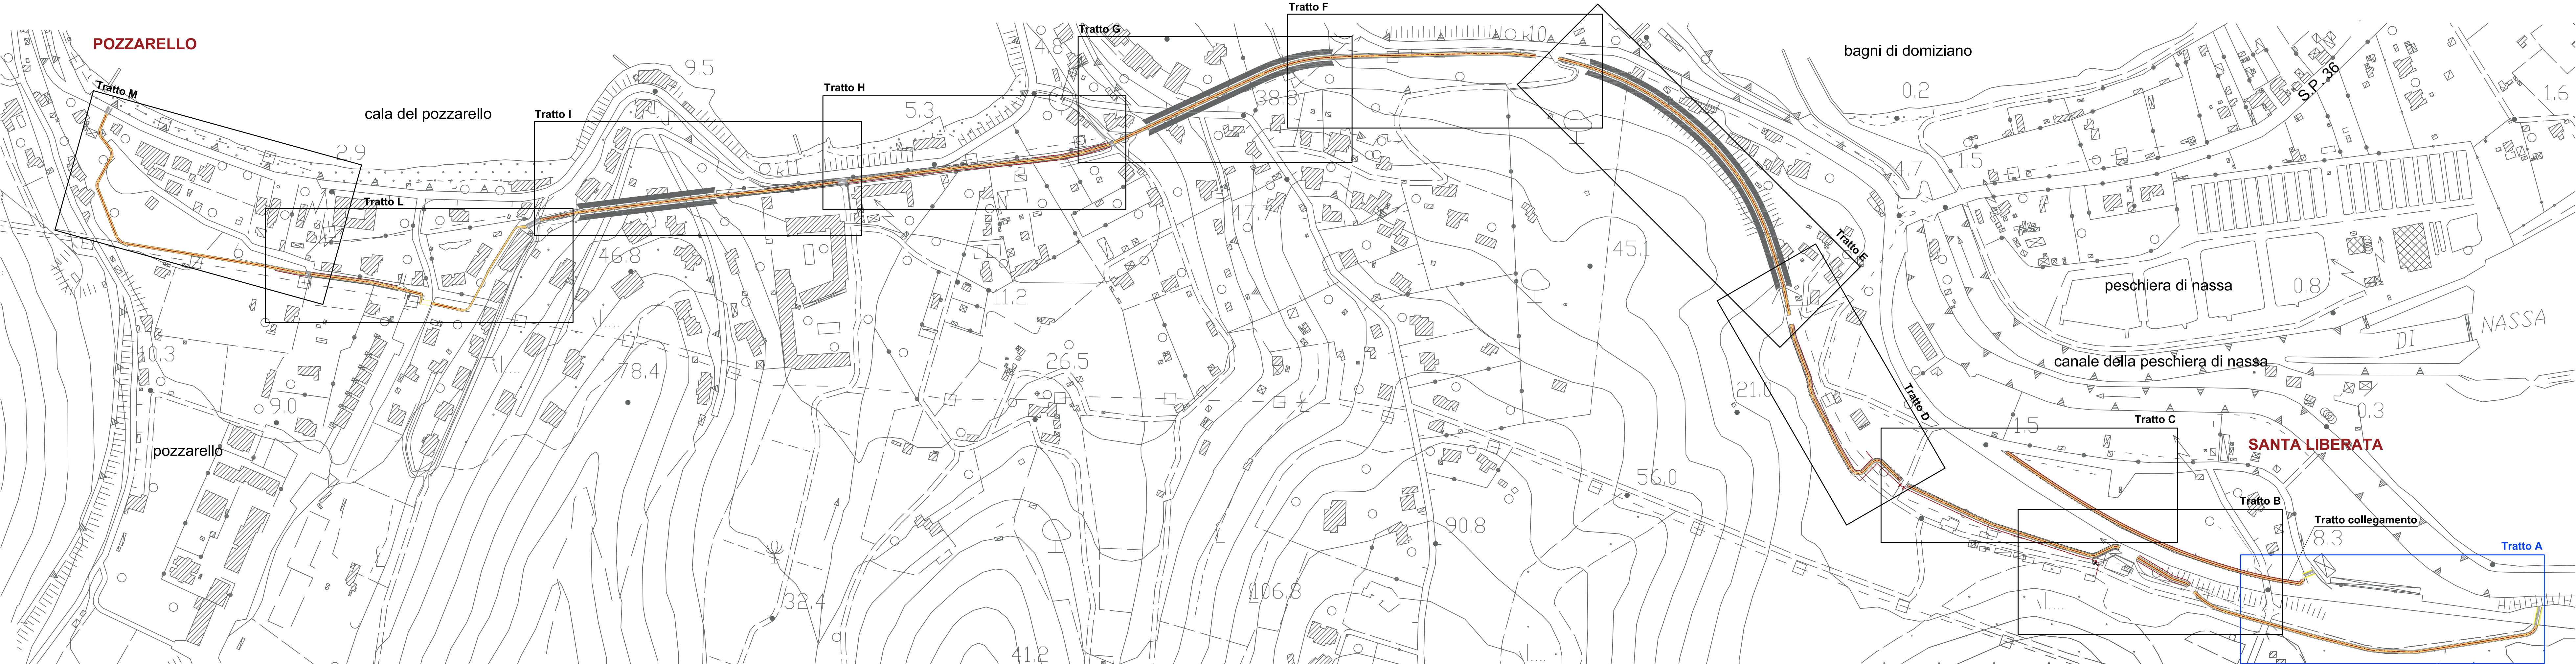

Planimetria di dettaglio tratto A e tratto collegamento
scala 1:250

