




3.d

VARI

IL COMMITTENTE
Comune di Monte Argentario
II RUP
Arch. Marco PARETI

Planimetria generale

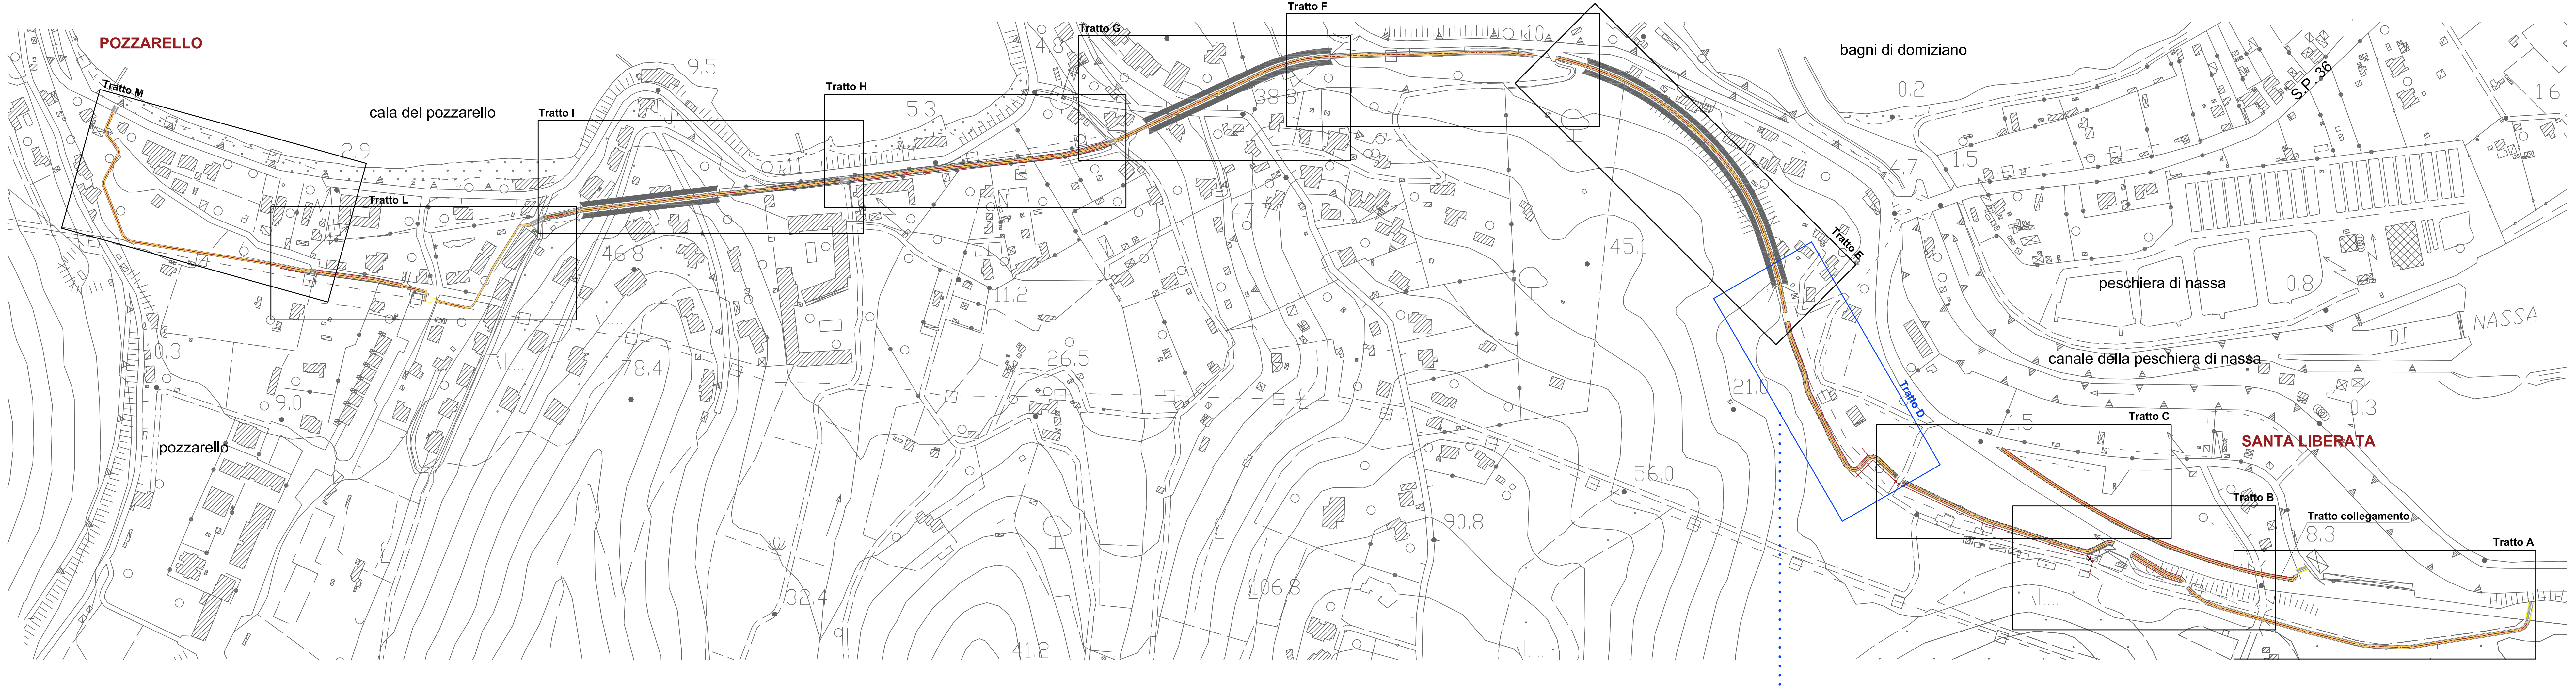

Planimetria di dettaglio tratto D
scala 1:250

