

Studio **RPS**  
ARCHITECTURE & ENGINEERING  
Via Mira di Porrenò, 21 - 58015 - ORBETELLO (GR)  
tel. 0564.988123 - email: info@studio-rps.com

Comittente

COMUNE DI MONTE ARGENTARIO  
Ufficio LL.PP.  
Trasferiti da Roma, s.d.  
58019 Porto Santo Stefano (GR)

Località Santa Liberata - Pozzarello  
58019 - Porto Santo Stefano (GR)

Luogo e data  
Orbetello, Ottobre 2021

IL TECNICO  
Studio Associato RPS TECHNOLAB  
Ing. Alessandro RAGUSA

I COLLABORATORI  
Studio Associato RPS TECHNOLAB  
Per. Agr. Federico SANT'I

IL COMMITTENTE  
Comune di Monte Argentario  
Il RUP  
Arch. Marco PARETI

REV. 005

Elaborato

STATO DI PROGETTO

Tavola

3.i

Grafici


- PLANIMETRIA GENERALE  
- PLANIMETRIA DI DETTAGLIO  
tratto I

Scala

VARIE

STATO DI PROGETTO - tratto I

Planimetria generale

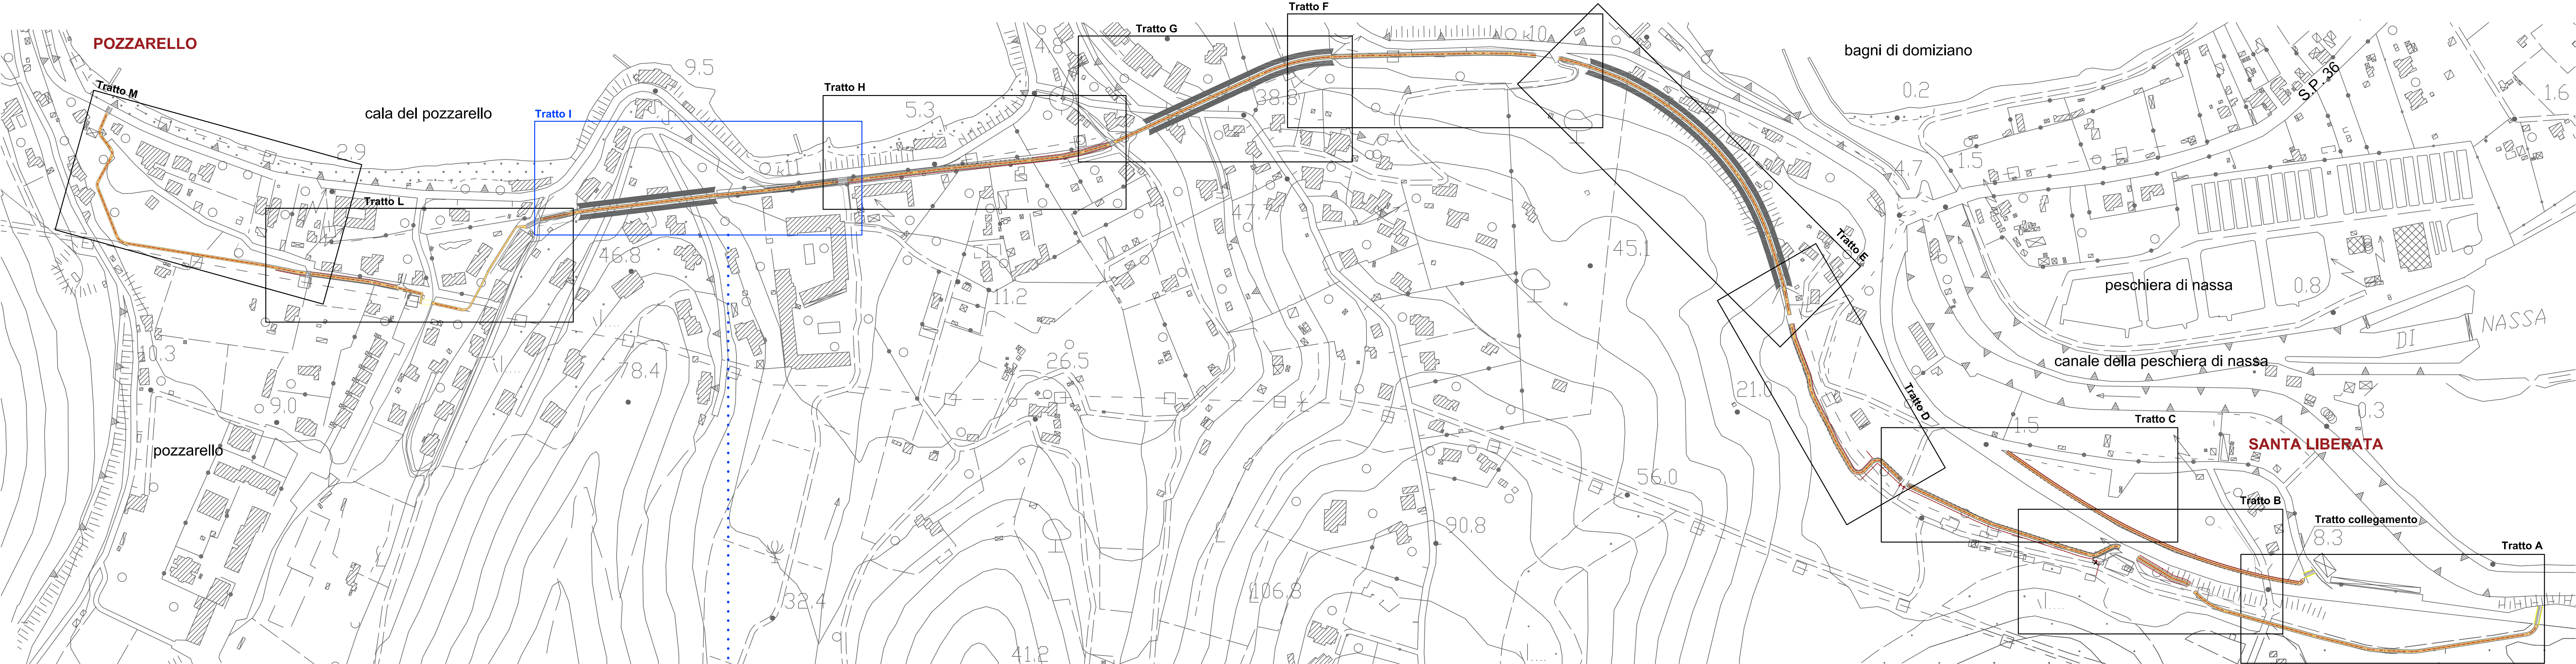

Planimetria di dettaglio tratto I  
scala 1:250

